


# Схема централизованного теплоснабжения с. Белоево. Кудымкарский муниципальный округ Пермского края

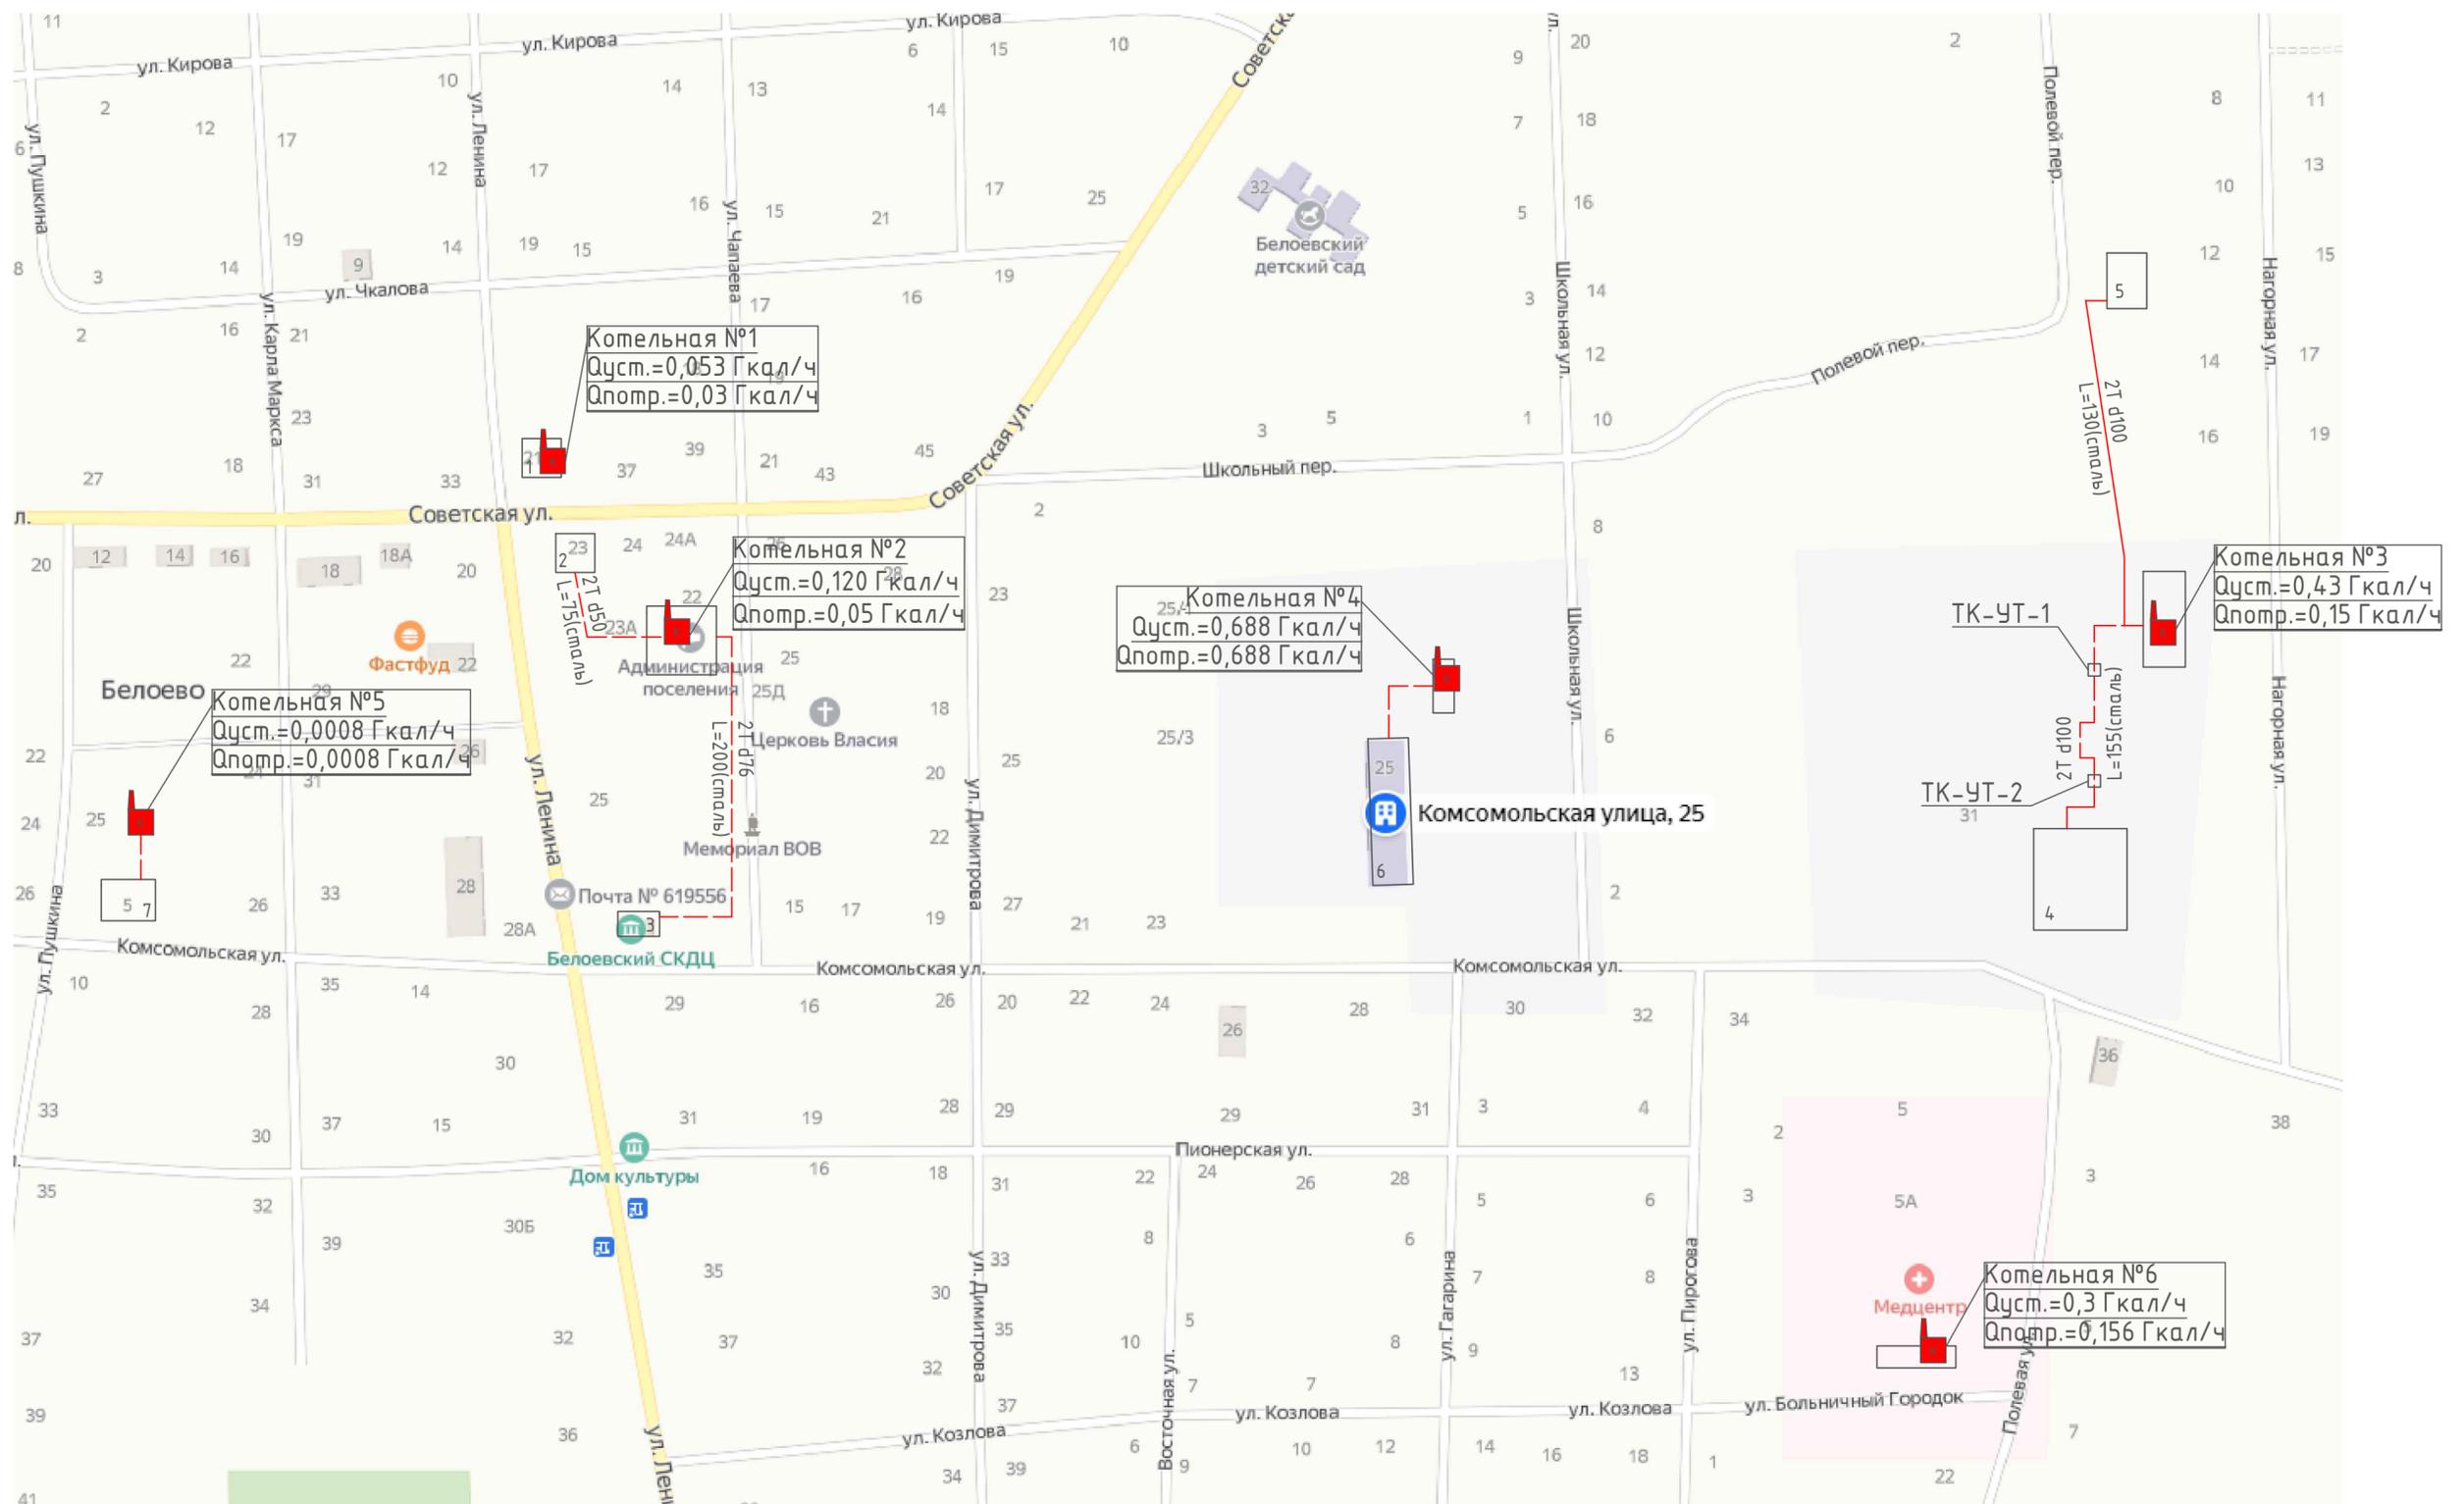

## Условные обозначения

- здания и сооружения
- газовая котельная, Гкал/ч
- подземная теплотрасса
- надземная теплотрасса

- 2Т d108 - двухтрубная теплотрасса условным диаметром d и её длиной L
- L=81(сталь) - Административное здание
- 1 - Административное здание
- 2 - Дом культуры
- 3 - Школа-интернат

- 5 - МКД
- 6 - Белоевская СОШ
- 7 - Кудымкарска ЦФС