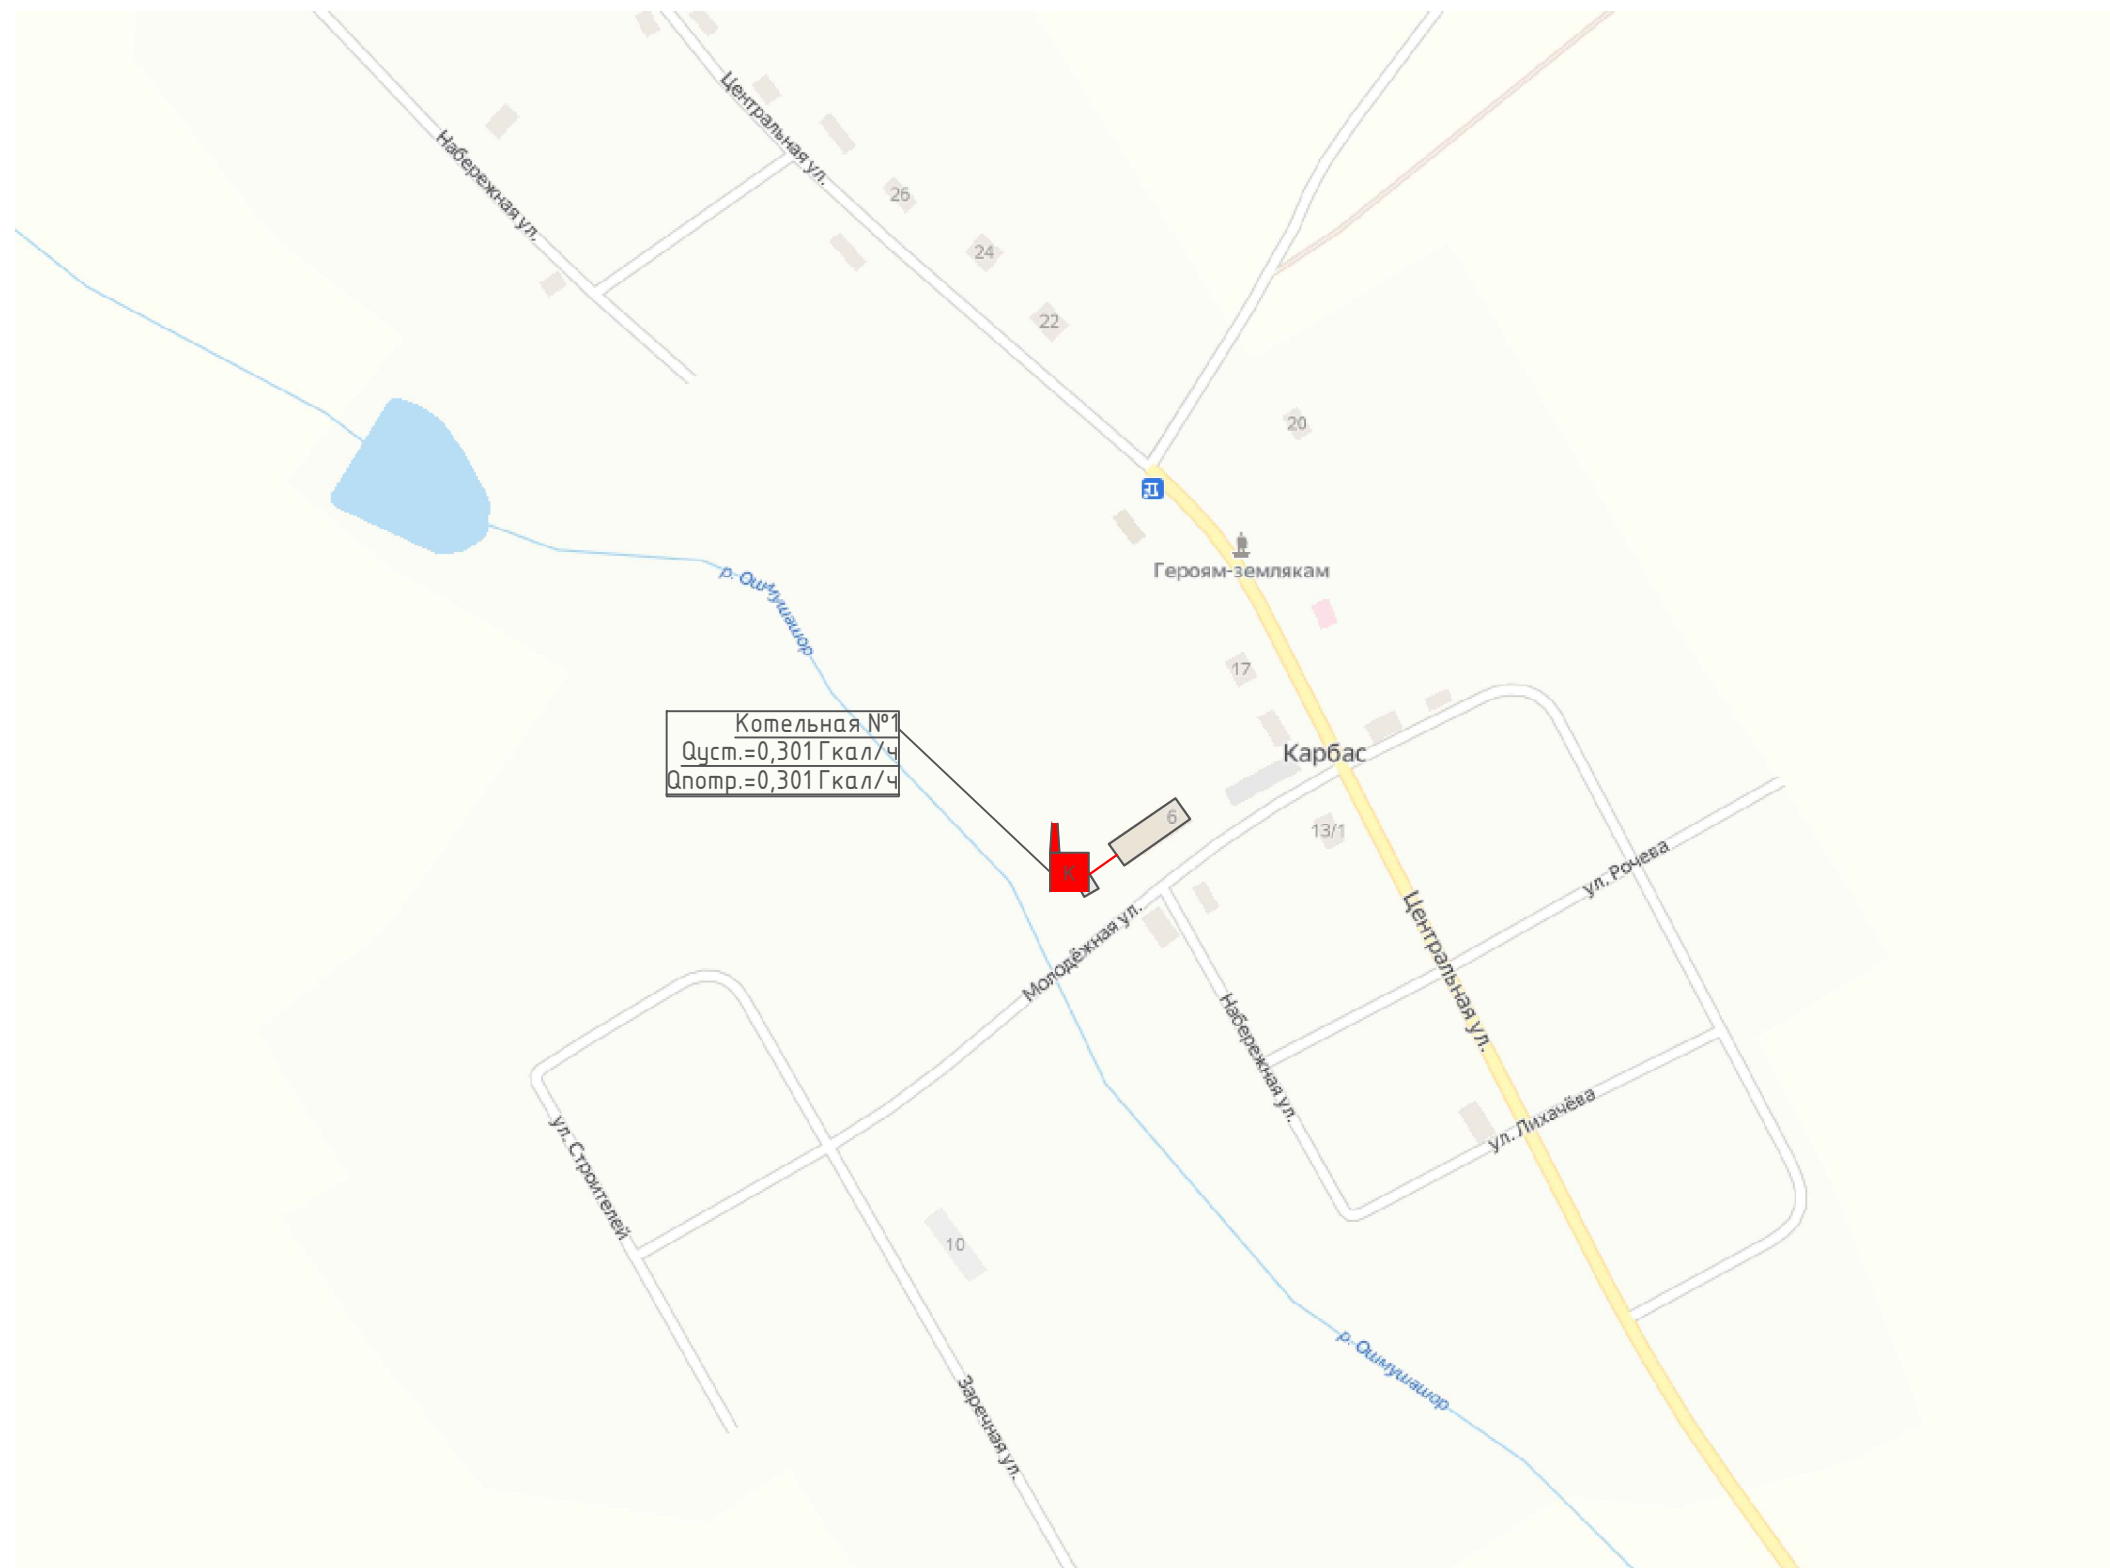


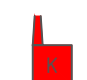




Схема теплоснабжения д. Карбас. Кудымкарский муниципальный округ Пермского края



Условные обозначения

- | | | | |
|-------------------------------------------------------------------------------------|-------------------------------------|---------------------------------------------------------------------------------------|---------------------------|
|  | - здания и сооружения |  | - Административное здание |
|  | - твердотопливная котельная, Гкал/ч |  | - подземная теплотрасса |
| | |  | - надземная теплотрасса |