





Схема теплоснабжения д. Конанова. Кудымкарский муниципальный округ Пермского края

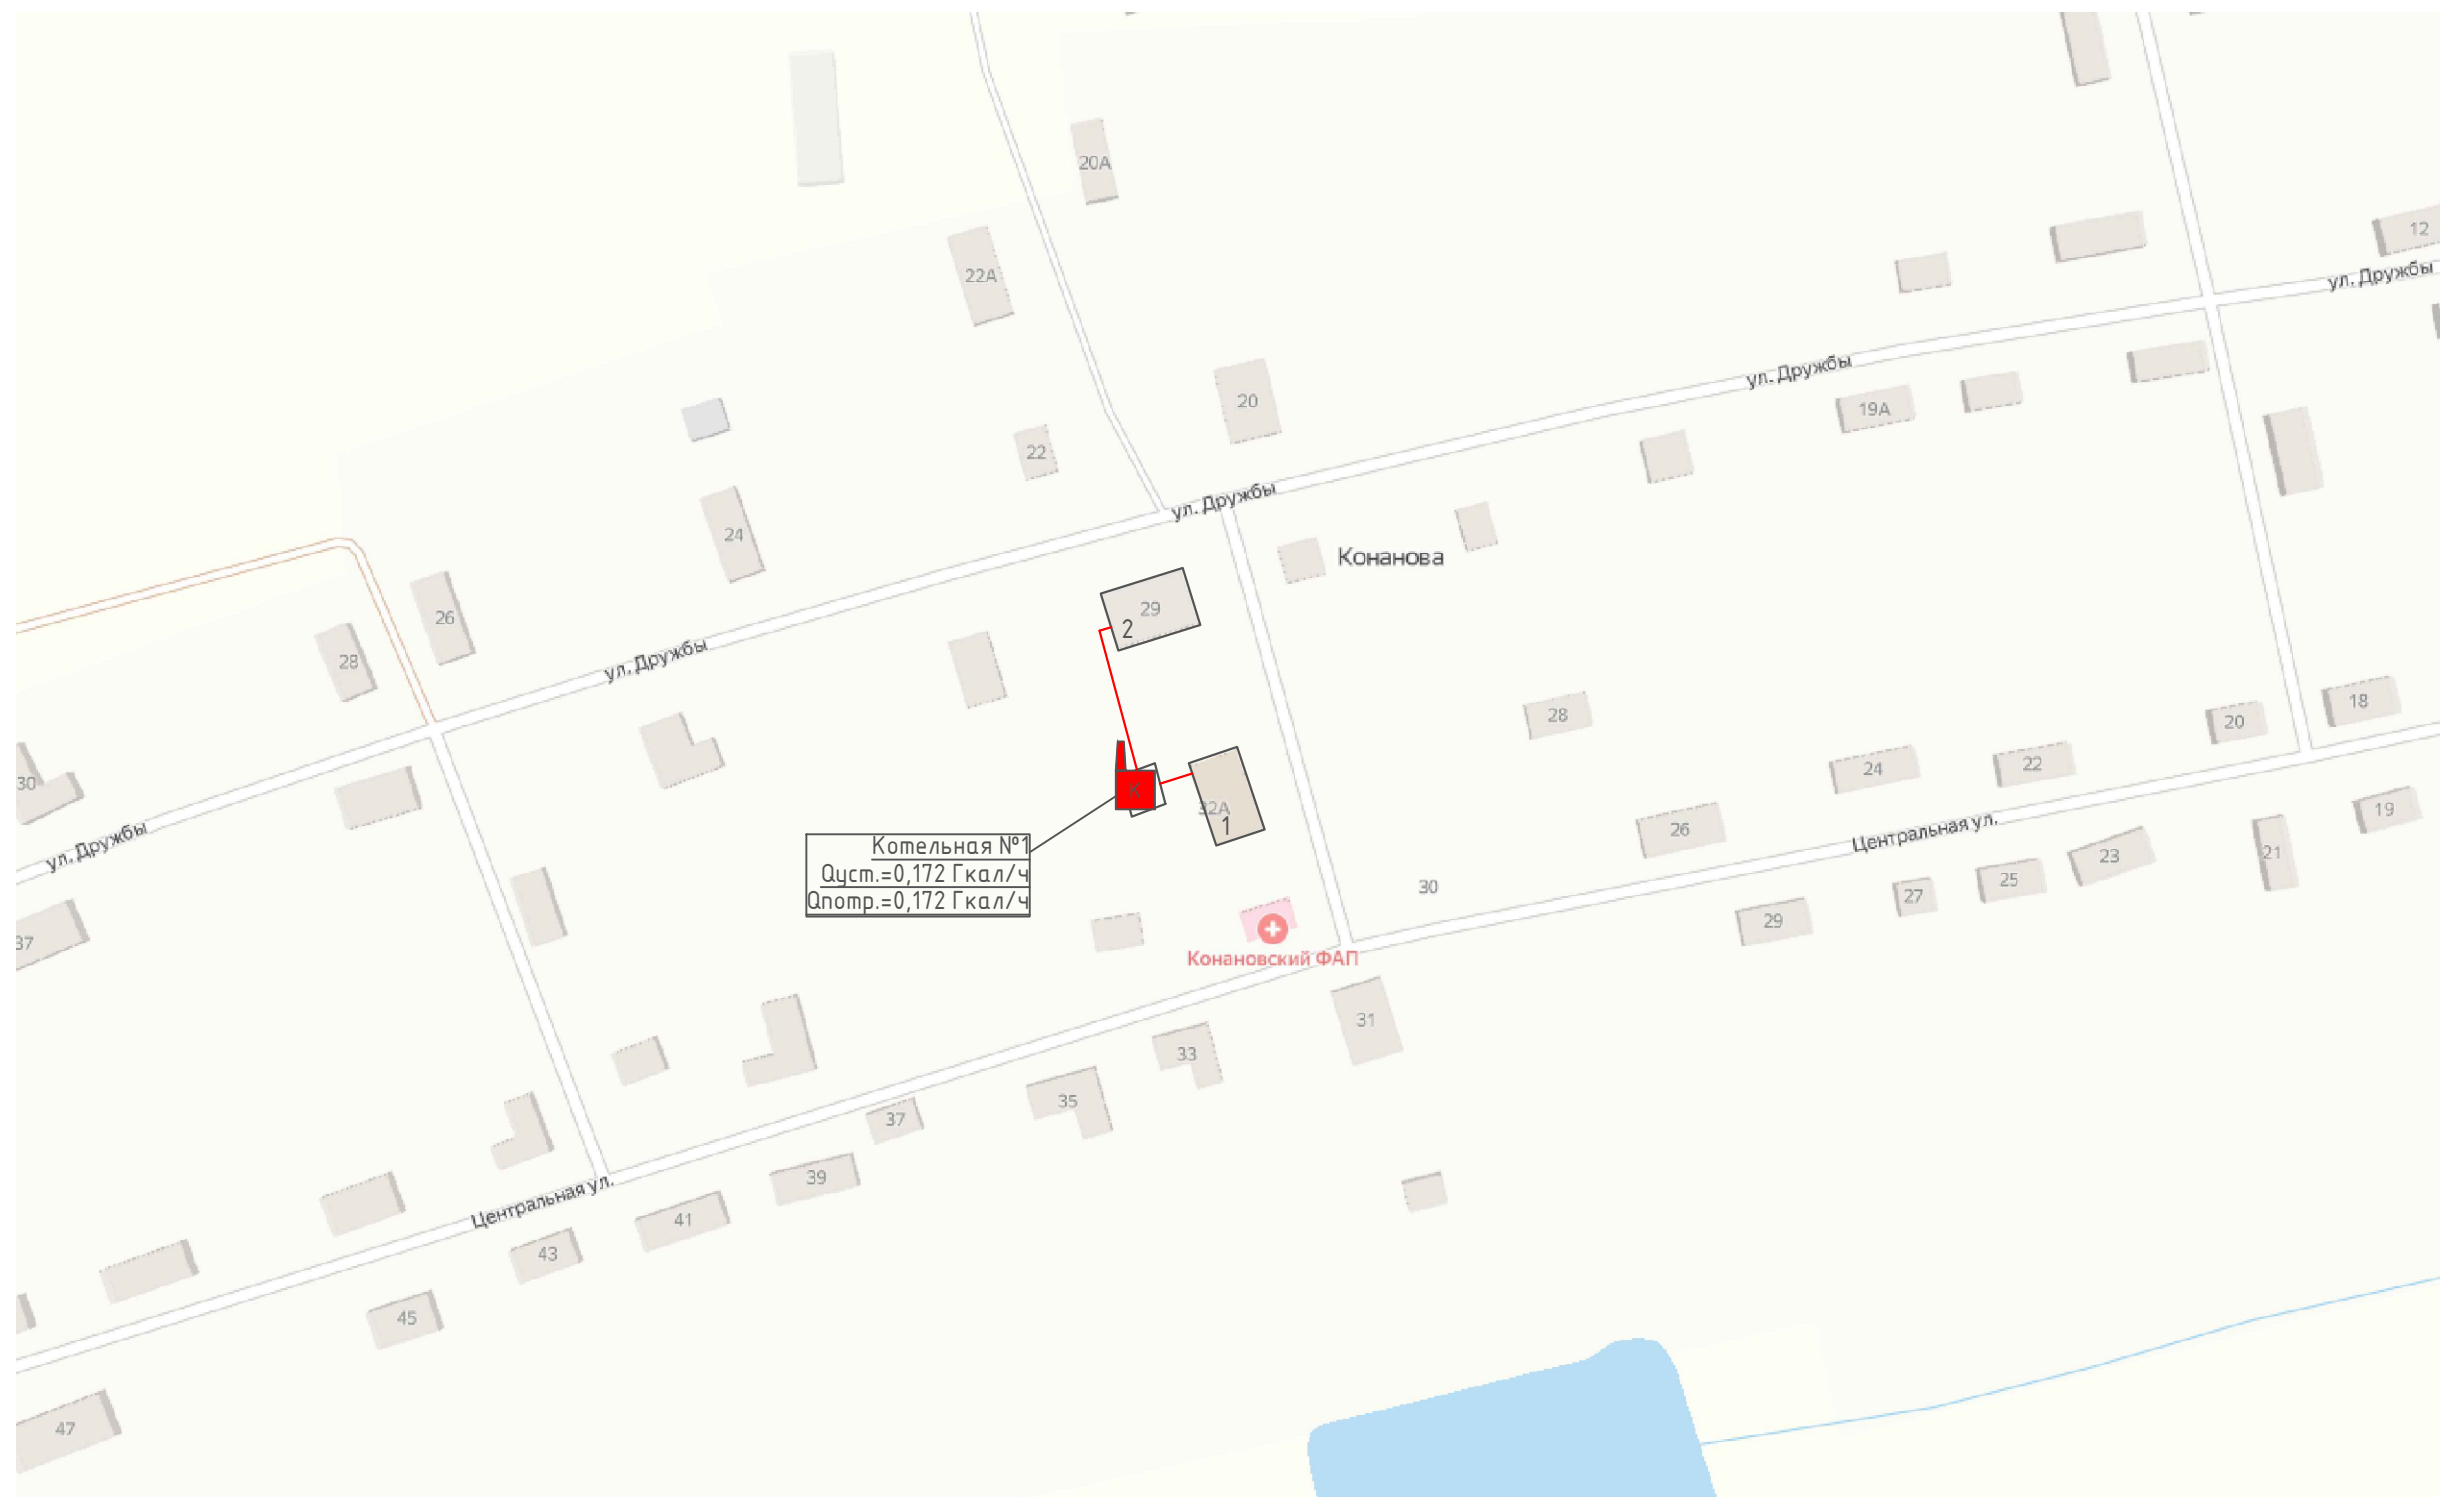

Условные обозначения

- | | | | |
|---|-------------------------------------|---|-------------------------|
|  | - здания и сооружения | 1 | - СК |
|  | - твердотопливная котельная, Гкал/ч | 2 | - Детский сад |
|  | | | - надземная теплотрасса |