





Схема теплоснабжения д. Кузьва. Кудымкарский муниципальный округ Пермского края

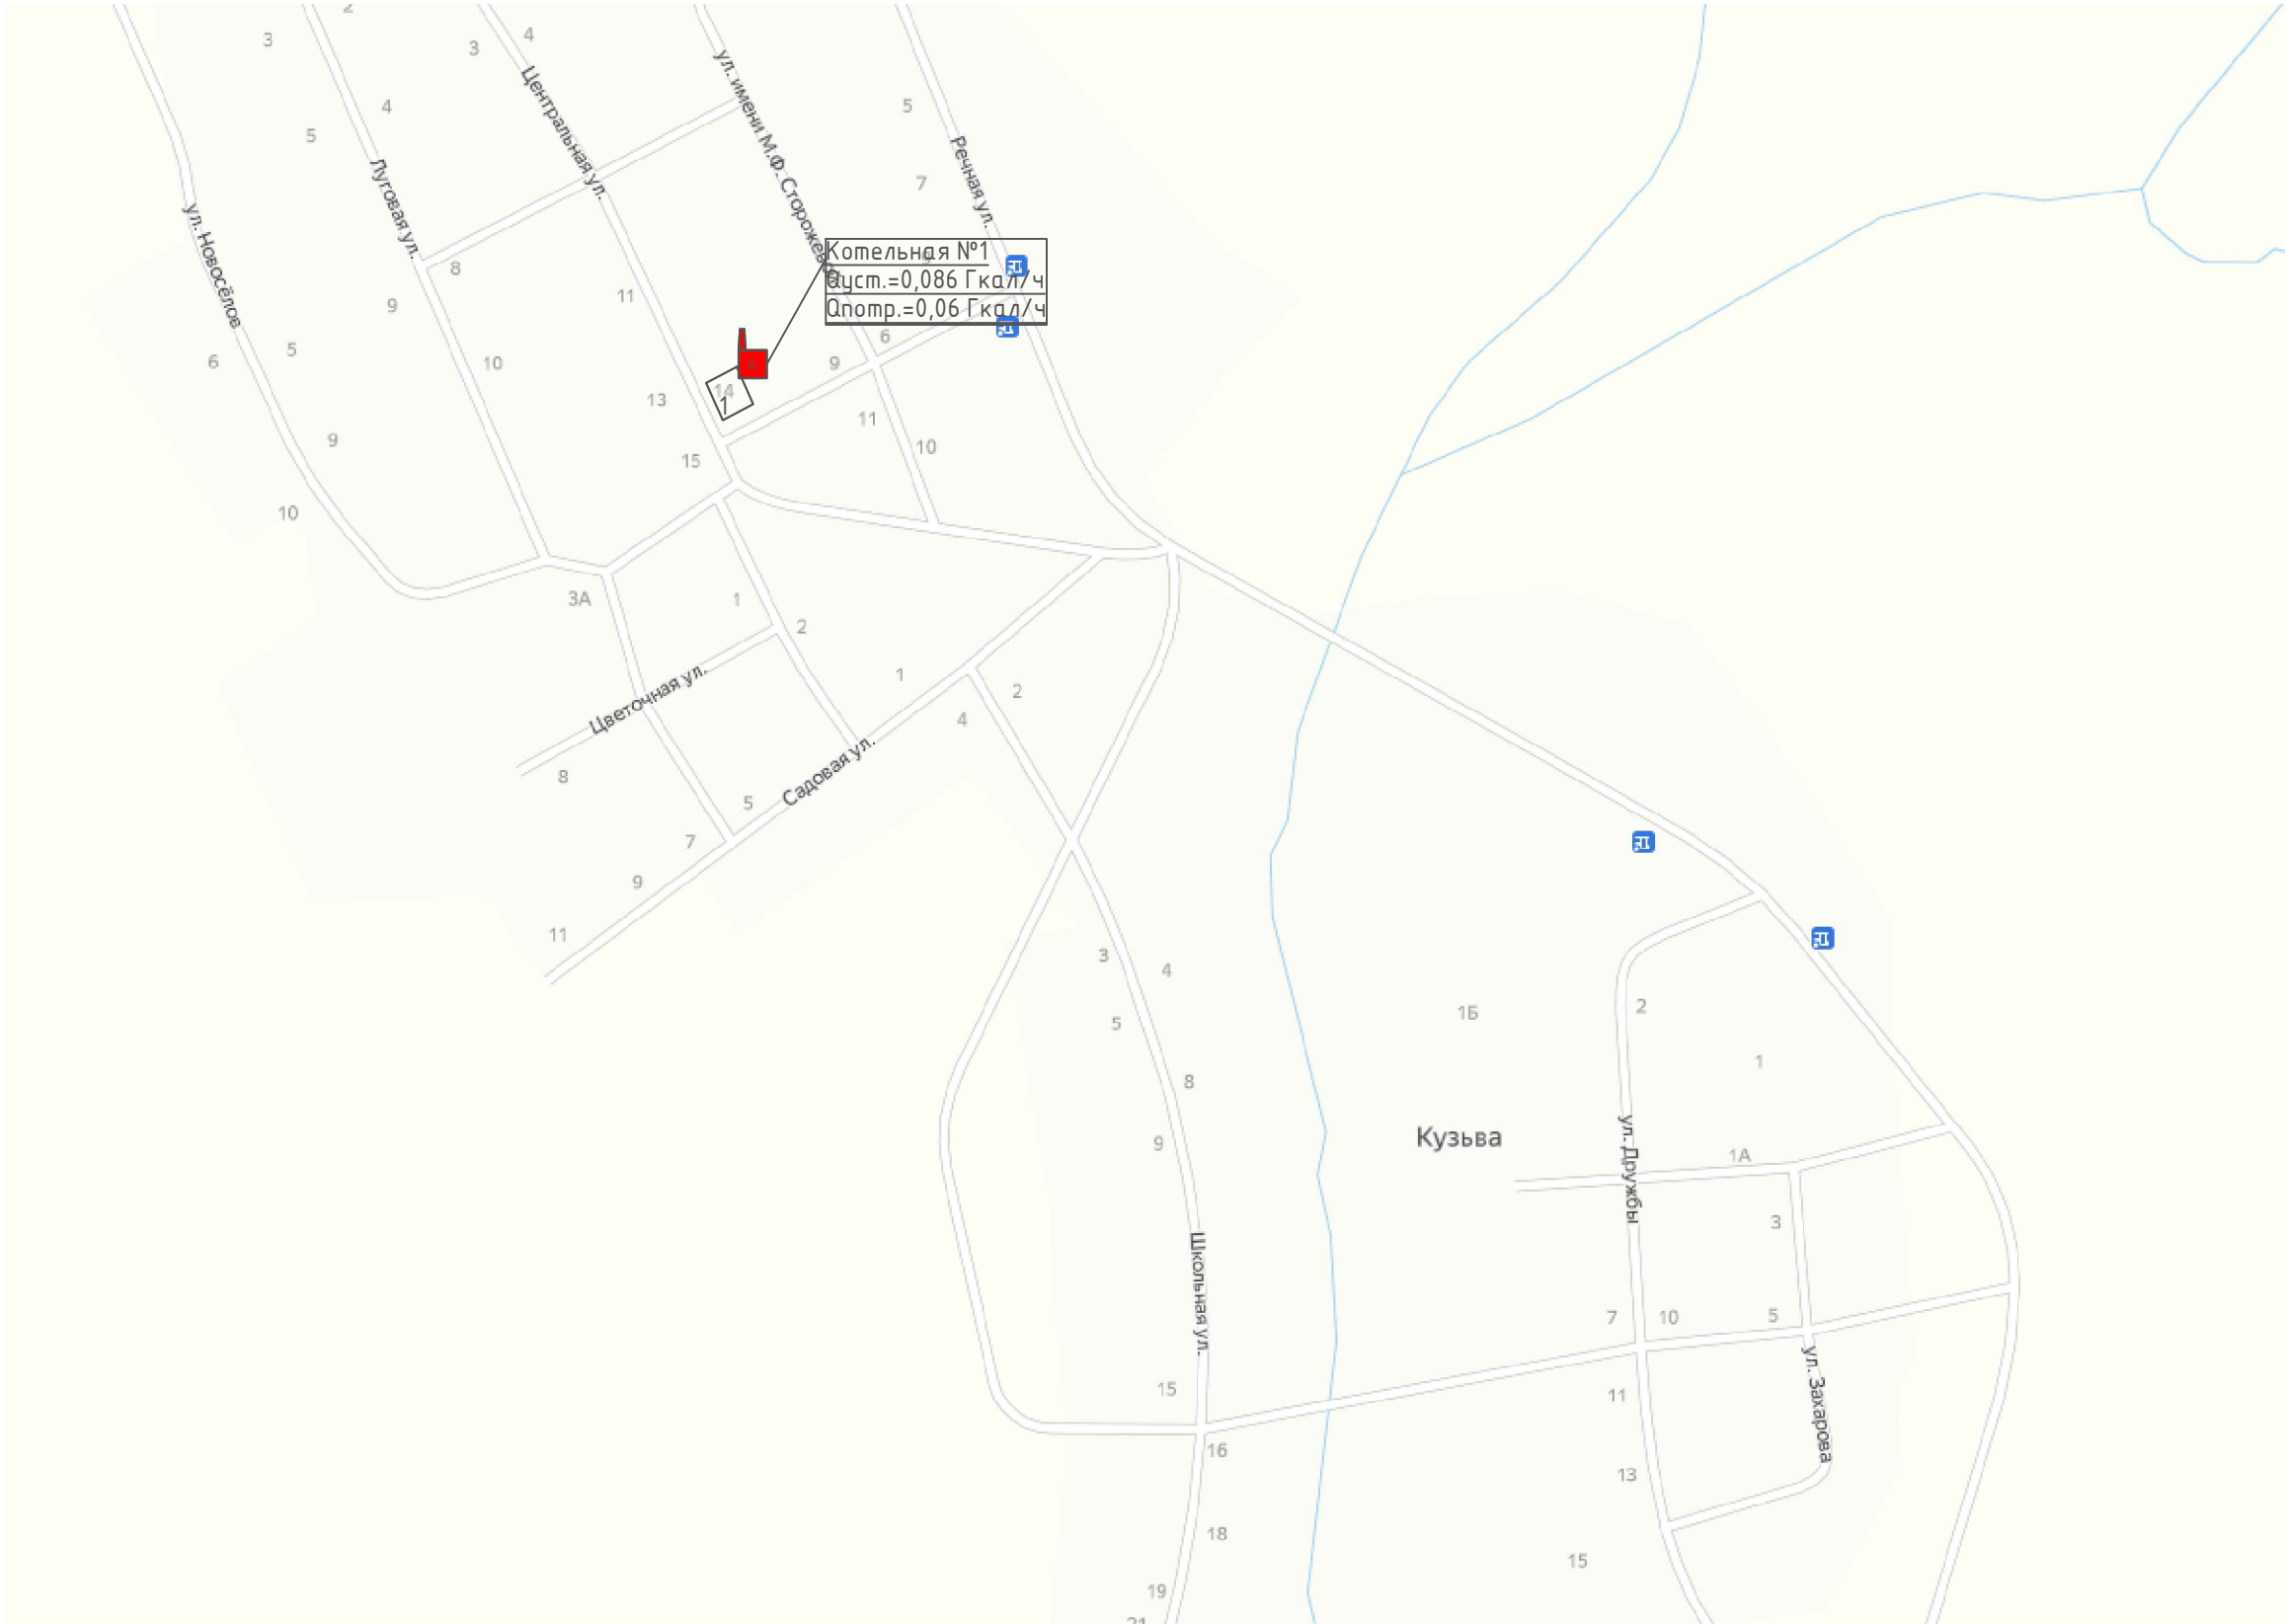

Условные обозначения

-  - здания и сооружения
-  - твердотопливная котельная, Гкал/ч
-  - Административное здание