


Схема теплоснабжения д. Москвина. Кудымкарский муниципальный округ Пермского края

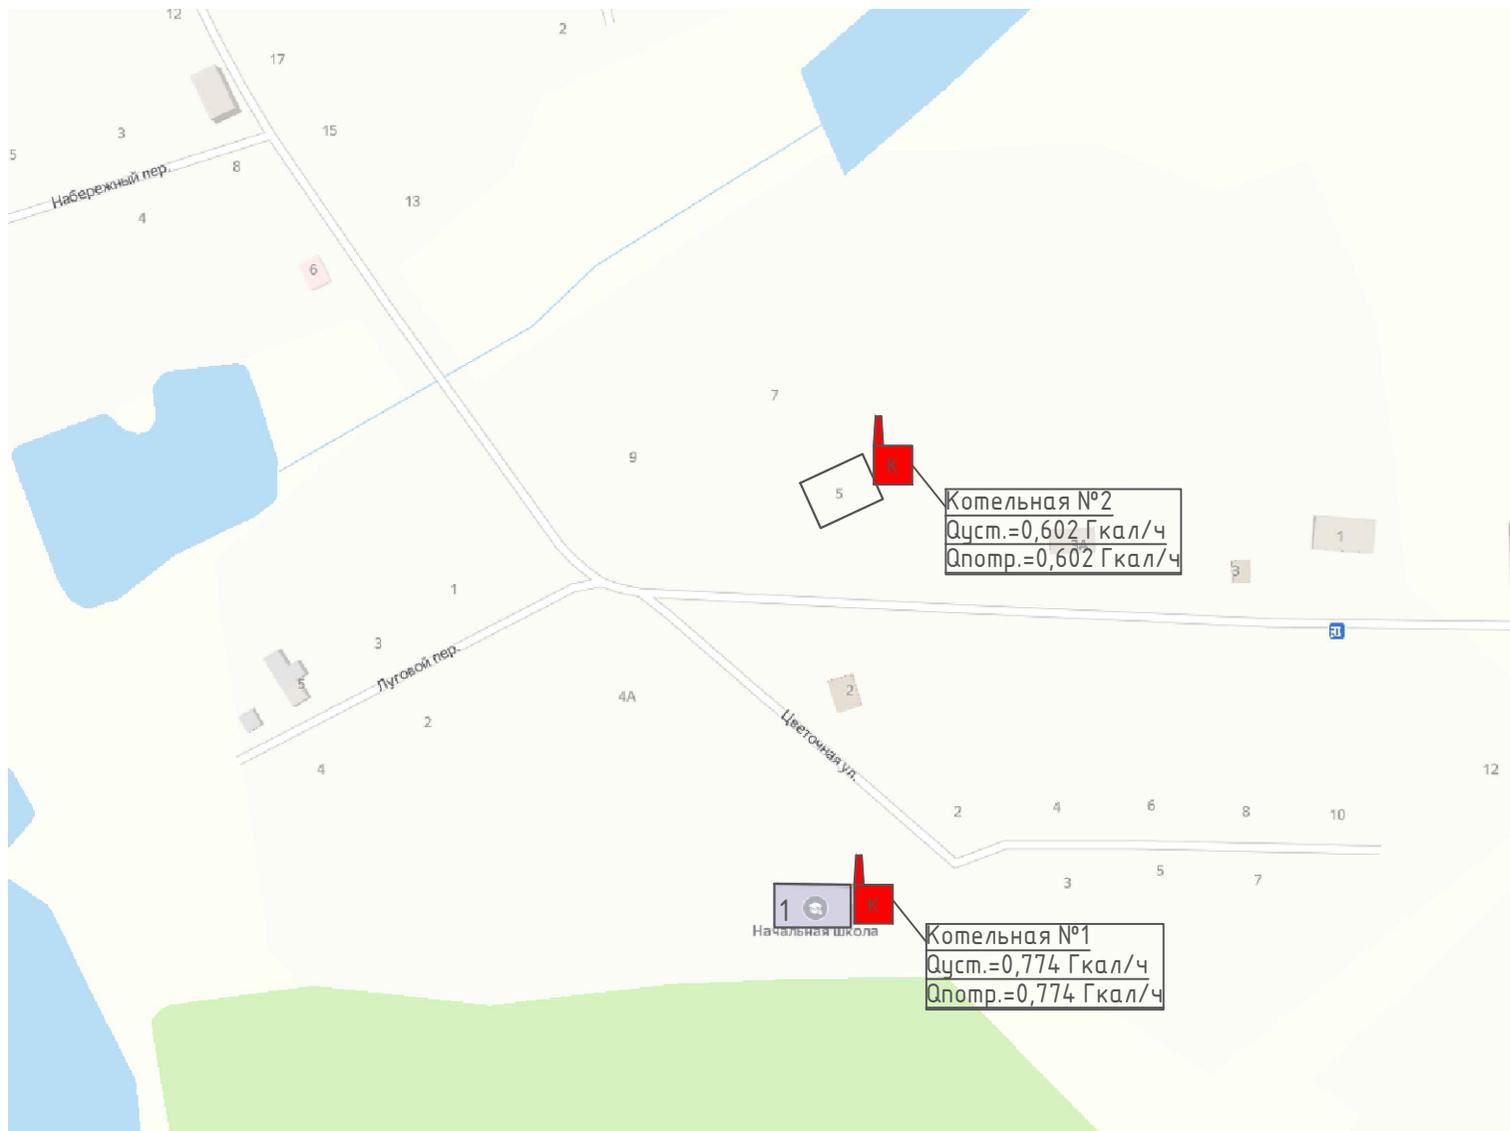

Условные обозначения



- здания и сооружения



- твердотопливная котельная, Гкал/ч

1

- Начальная школа