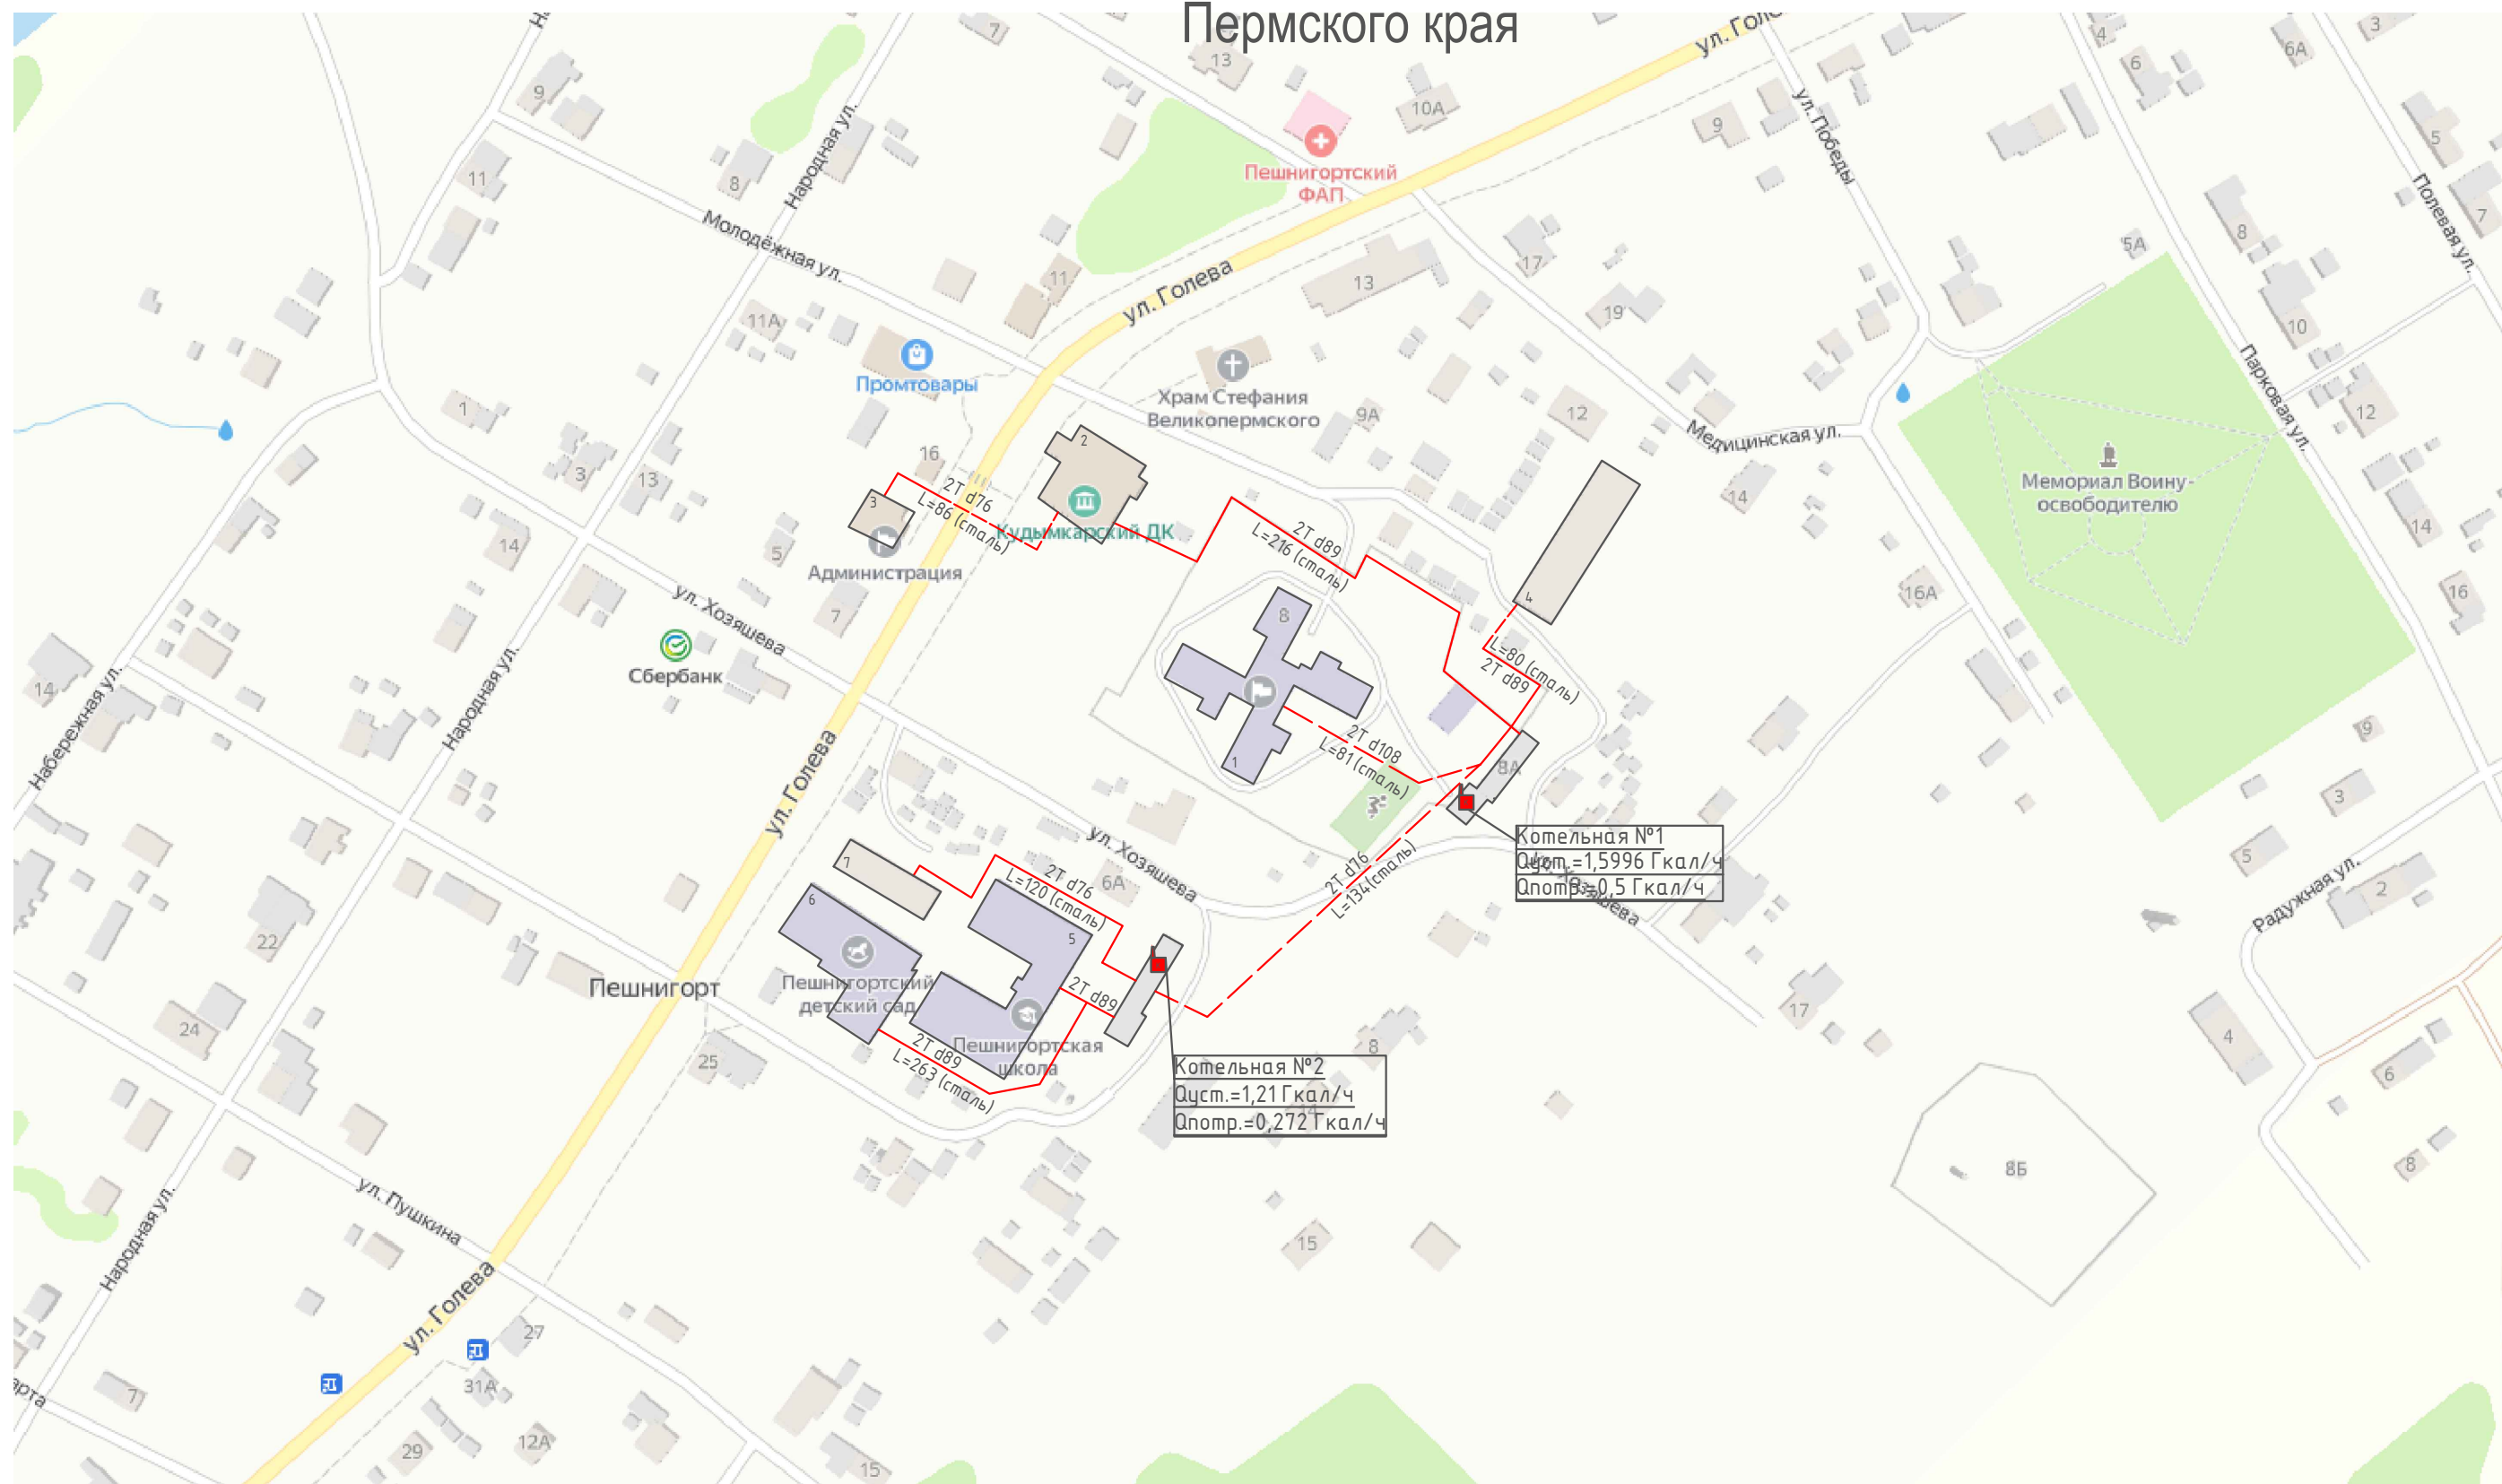

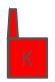




Схема централизованного теплоснабжения с. Пешнигорт. Кудымкарский муниципальный округ

Пермского края



Условные обозначения

- | | | | | | | | |
|---|-------------------------|---|-------------------------------------|-------------|------------------------------------|---|-----------------------------|
|  | - здания и сооружения |  | - твердотопливная котельная, Гкал/ч | 2Т d108 | - двухтрубная теплотрасса условным | 5 | - Пешнигортская СОШ |
|  | - подземная теплотрасса |  | - надземная теплотрасса | L=81(сталь) | - диаметром d и её длиной L | 6 | - Пешнигортский детский сад |
| | | | | 1 | - Детский дом | 7 | - МКД |
| | | | | 2 | - Дом культуры | | |
| | | | | 3 | - Административное здание | | |
| | | | | 4 | - МКД | | |

ООО "ЛИДЕР-Инжиниринг"
2023г.

Формат А3