






Схема централизованного теплоснабжения п. Велва-База. Кудымкарский муниципальный округ Пермского края

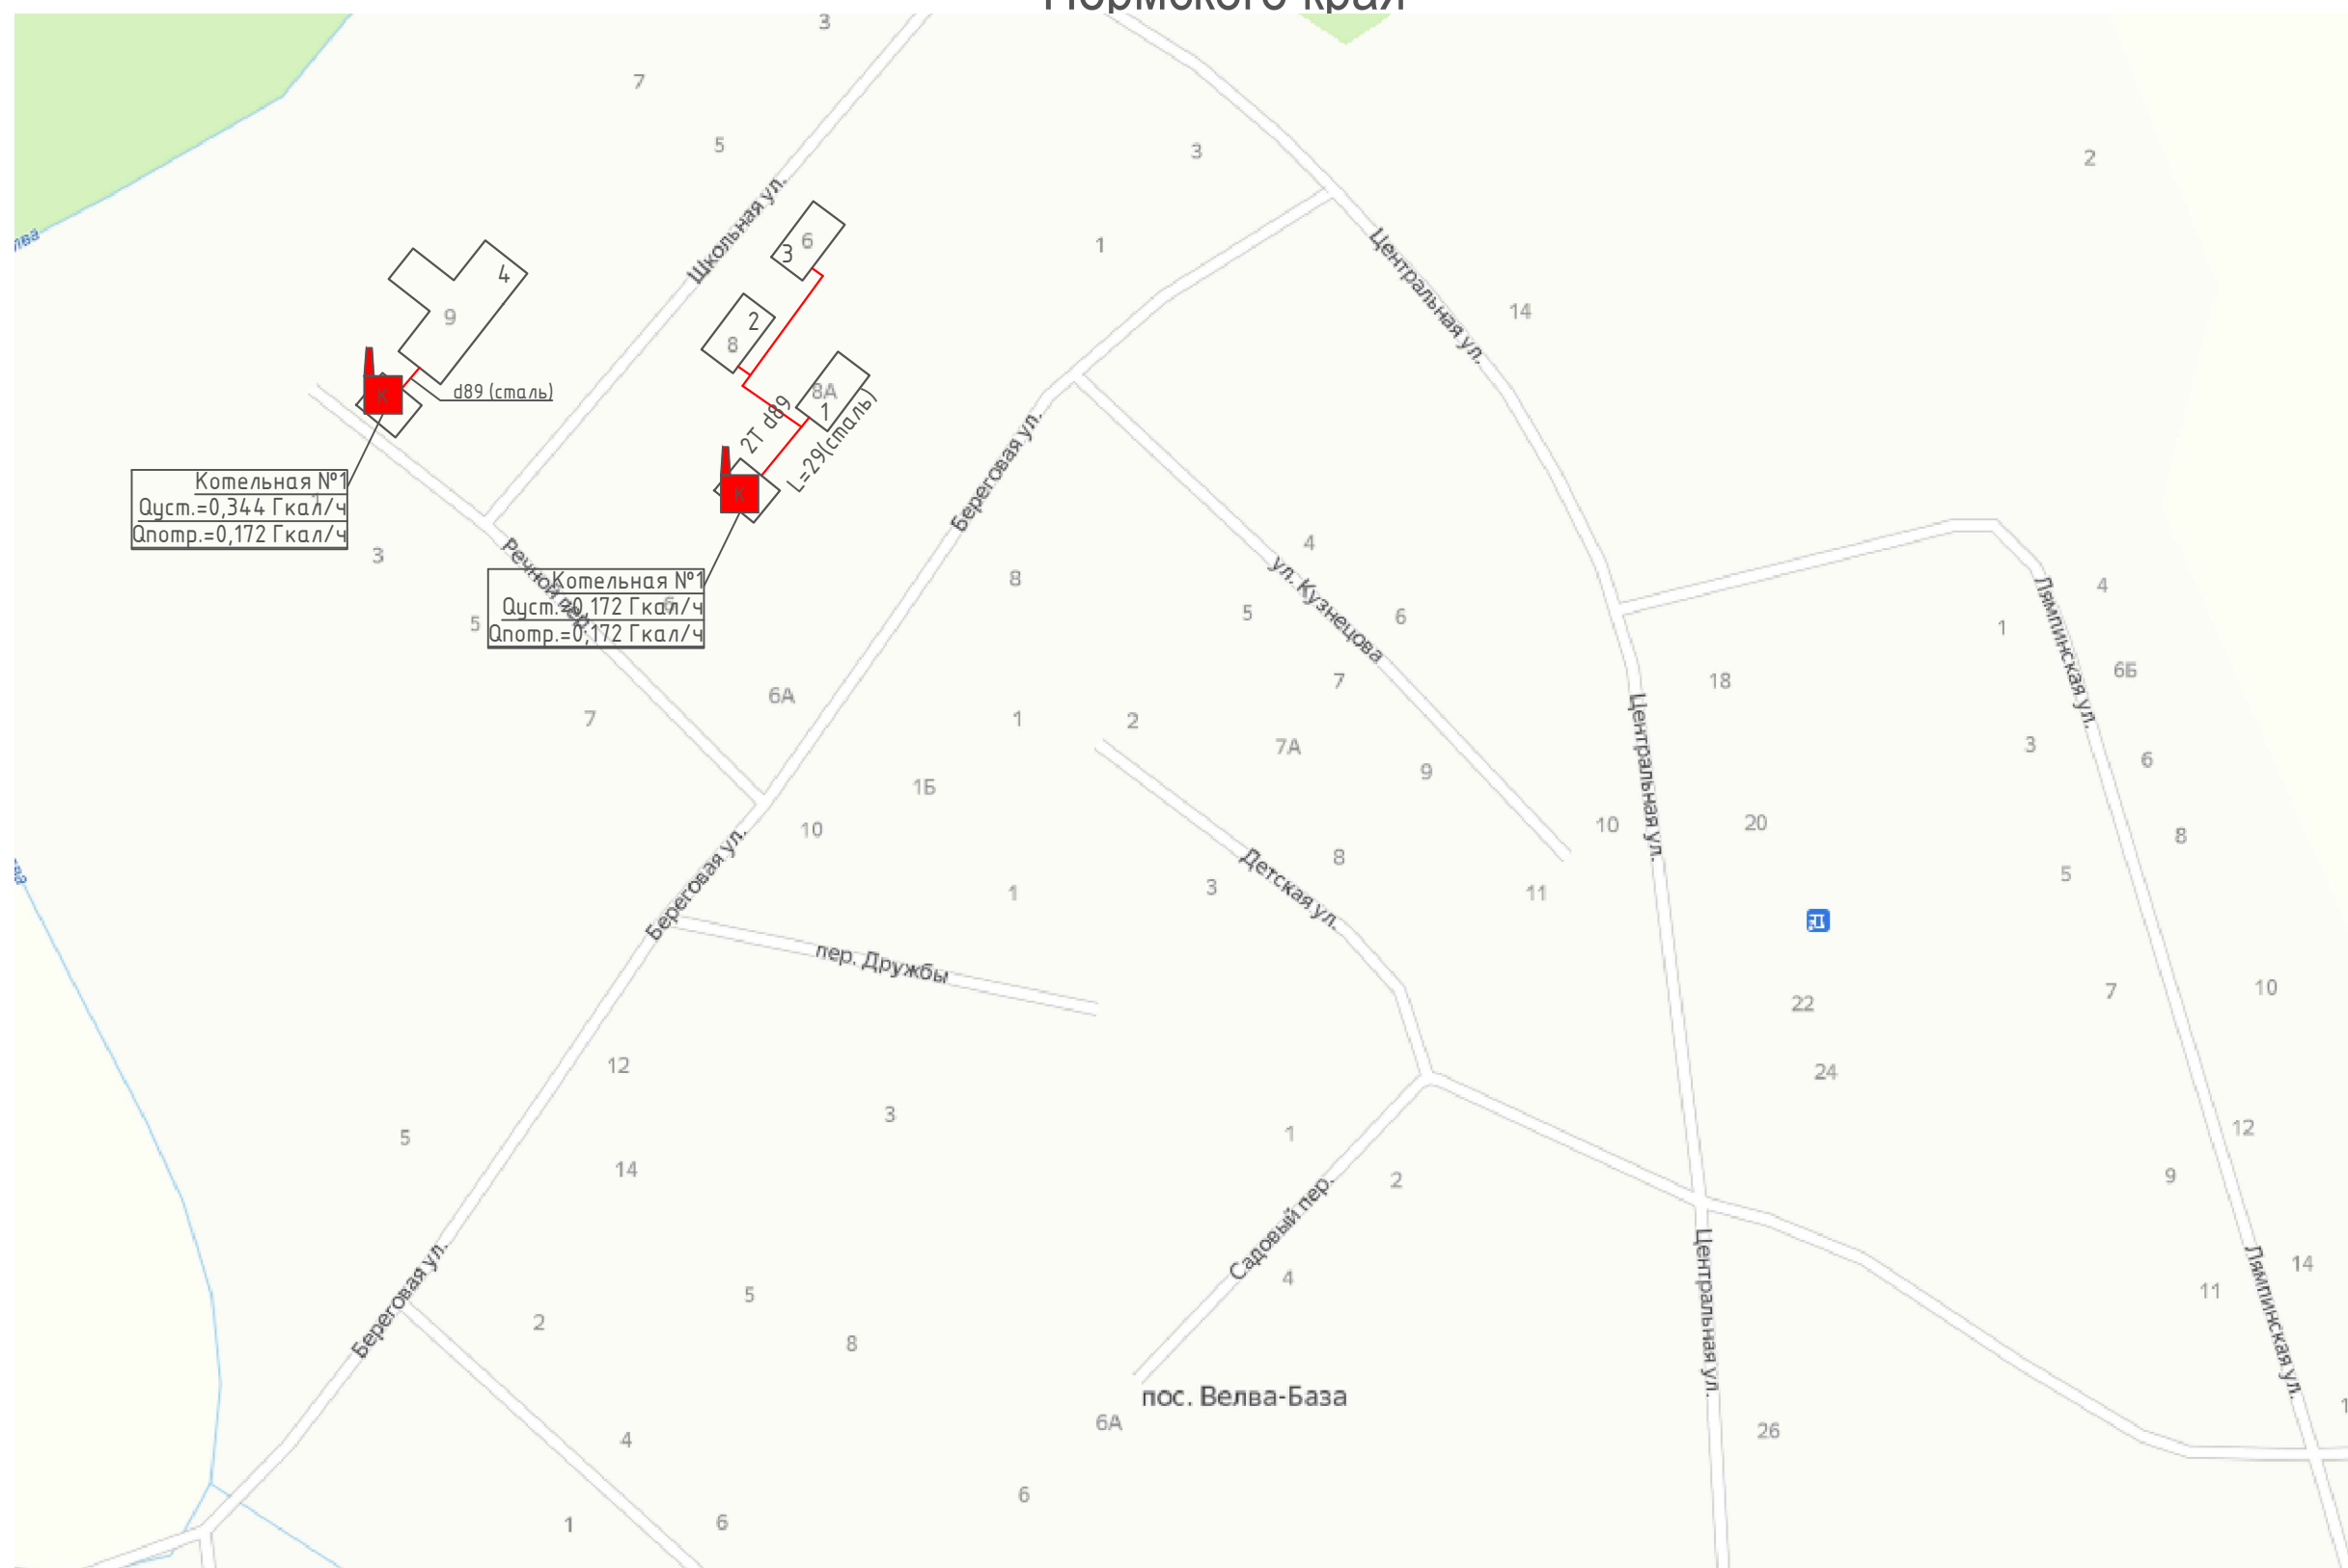

Условные обозначения

- | | | | |
|---|-------------------------------------|---|--|
|  | - здания и сооружения |  | - двухтрубная теплотрасса условным диаметром d и её длиной L |
|  | - твердотопливная котельная, Гкал/ч | 1 | - СК |
|  | - надземная теплотрасса | 2 | - ФАП |
| | | 3 | - Административное здание |
| | | 4 | - Школа |

ООО "ЛИДЕР-Инжиниринг
2023г.