Схема централизованного теплоснабжения г. Кудымкара. Кудымкарского муниципального округа Пермского края.
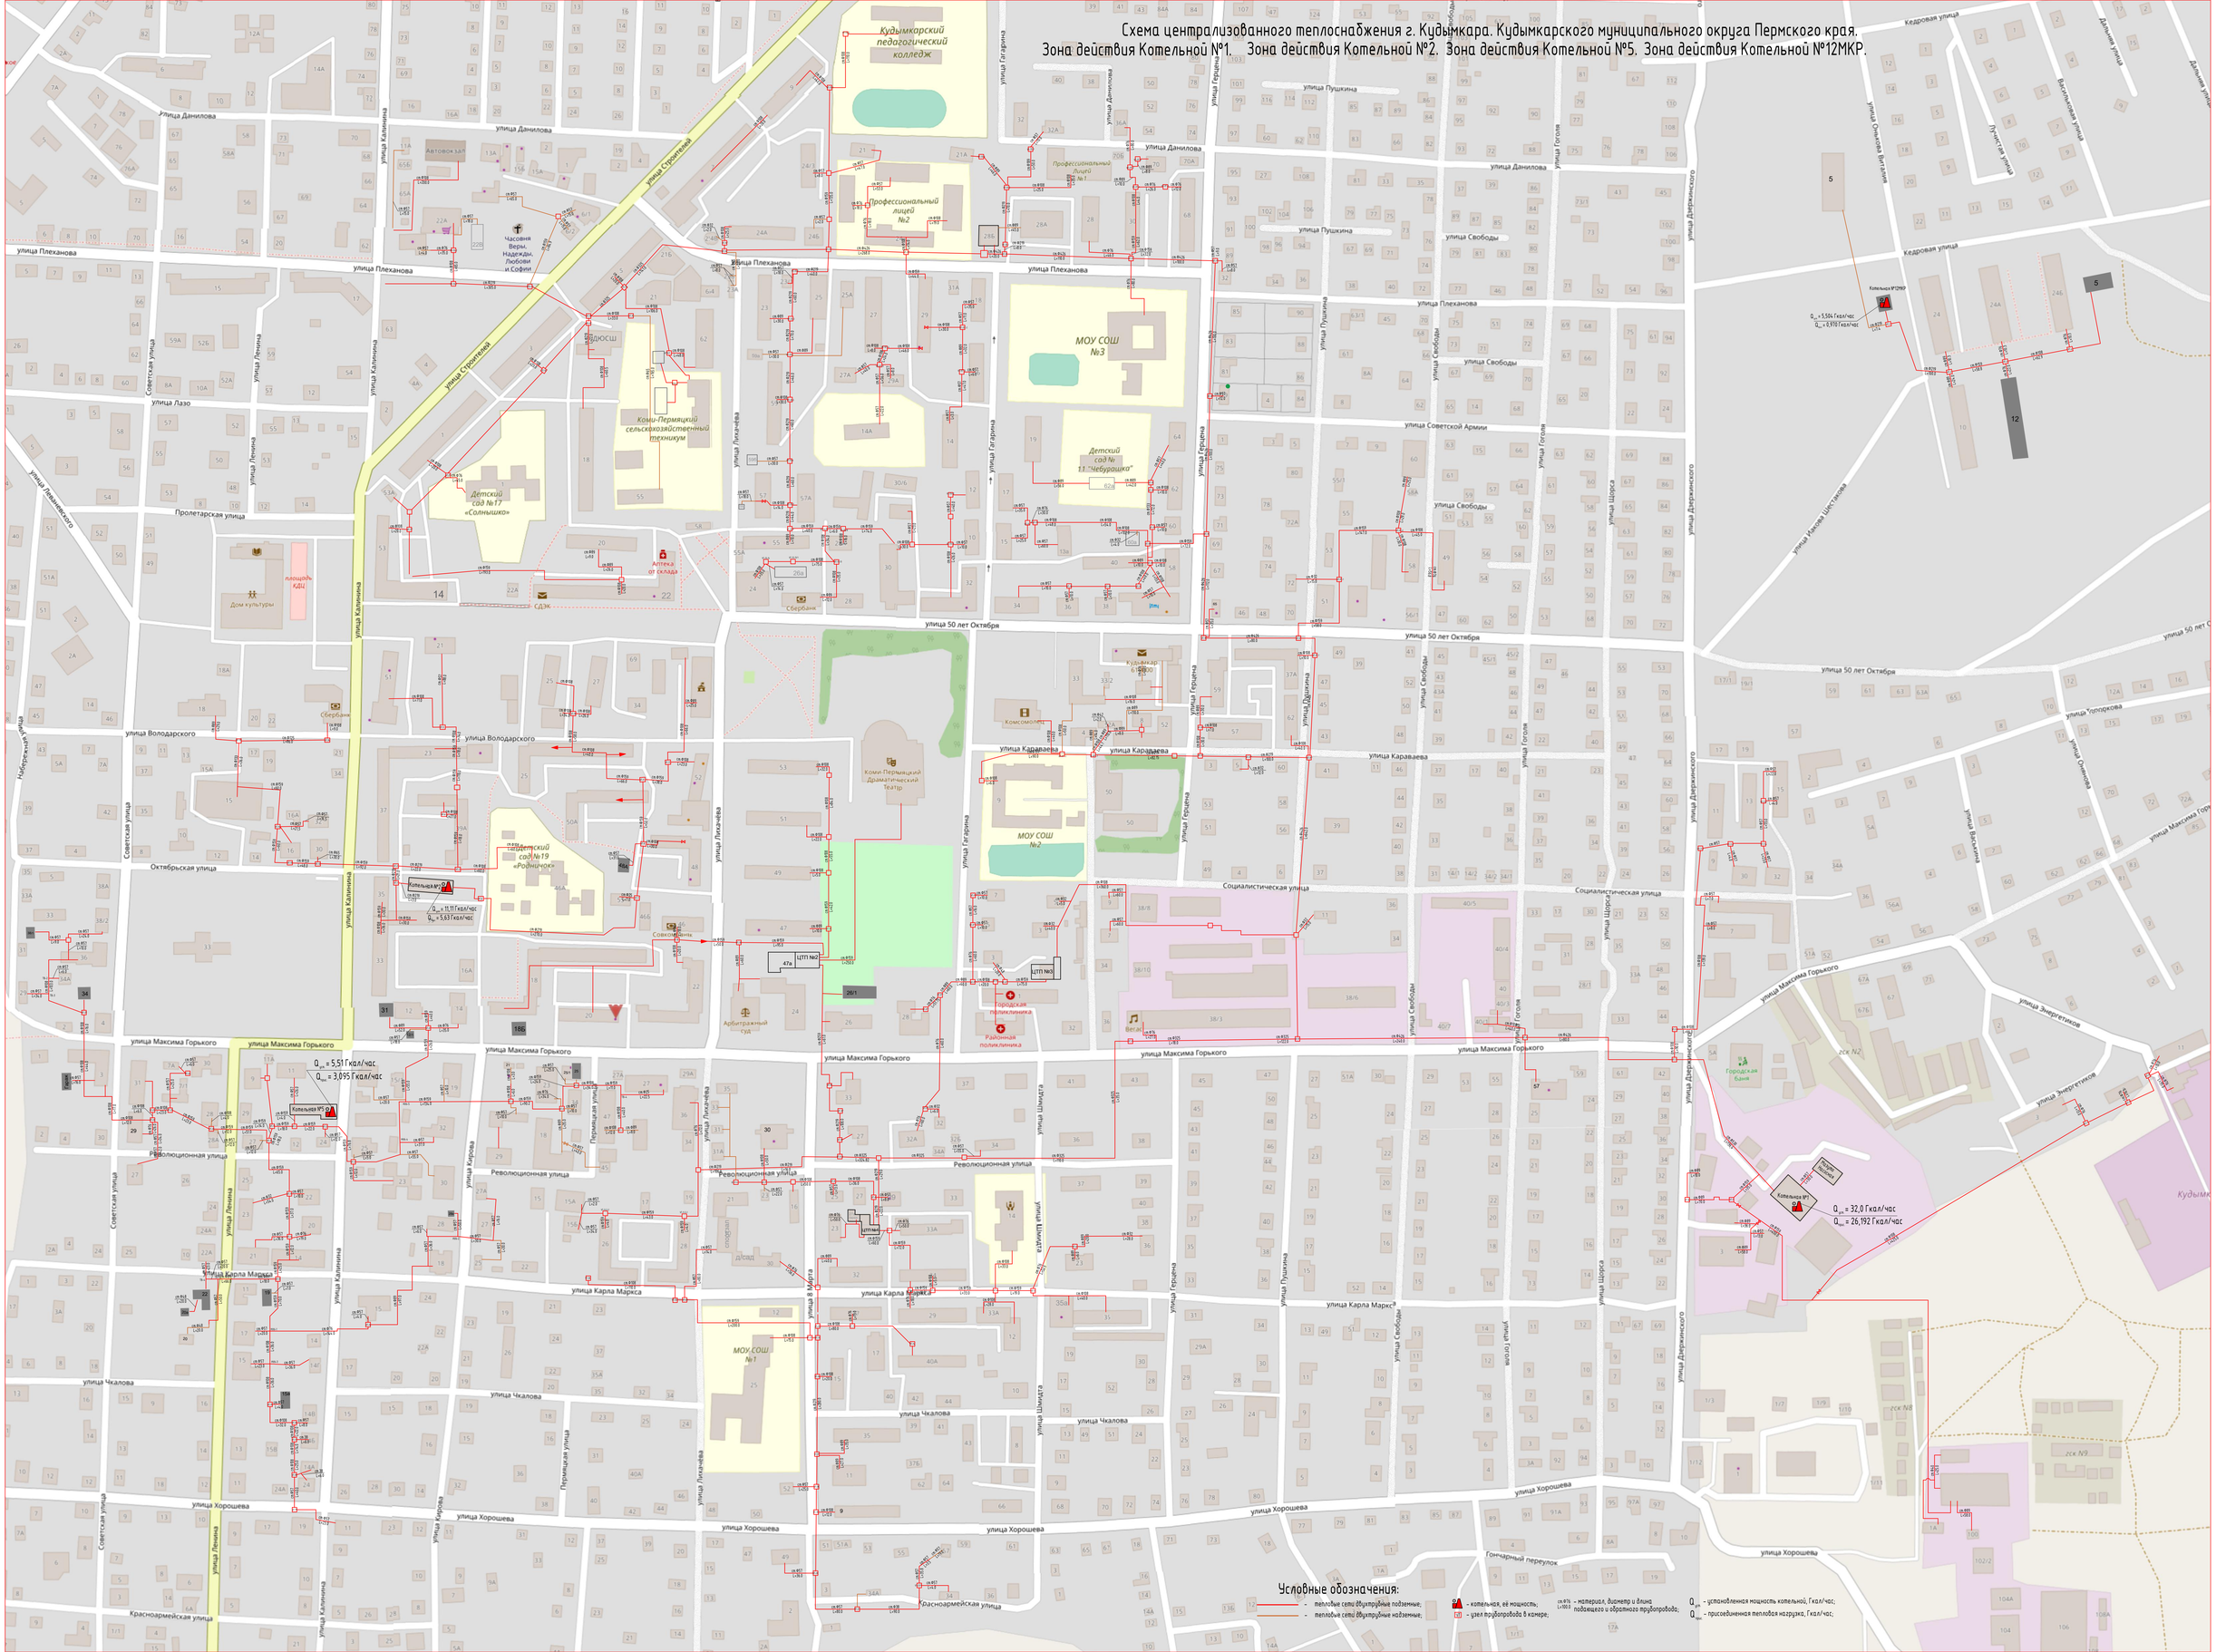
Зона действия Котельной №1. Зона действия Котельной №2. Зона действия Котельной №5. Зона действия Котельной №12МКР.