


Схема централизованного теплоснабжения г. Кудымкара Кудымкарского муниципального округа Пермского края.
Зона действия Котельной №3.

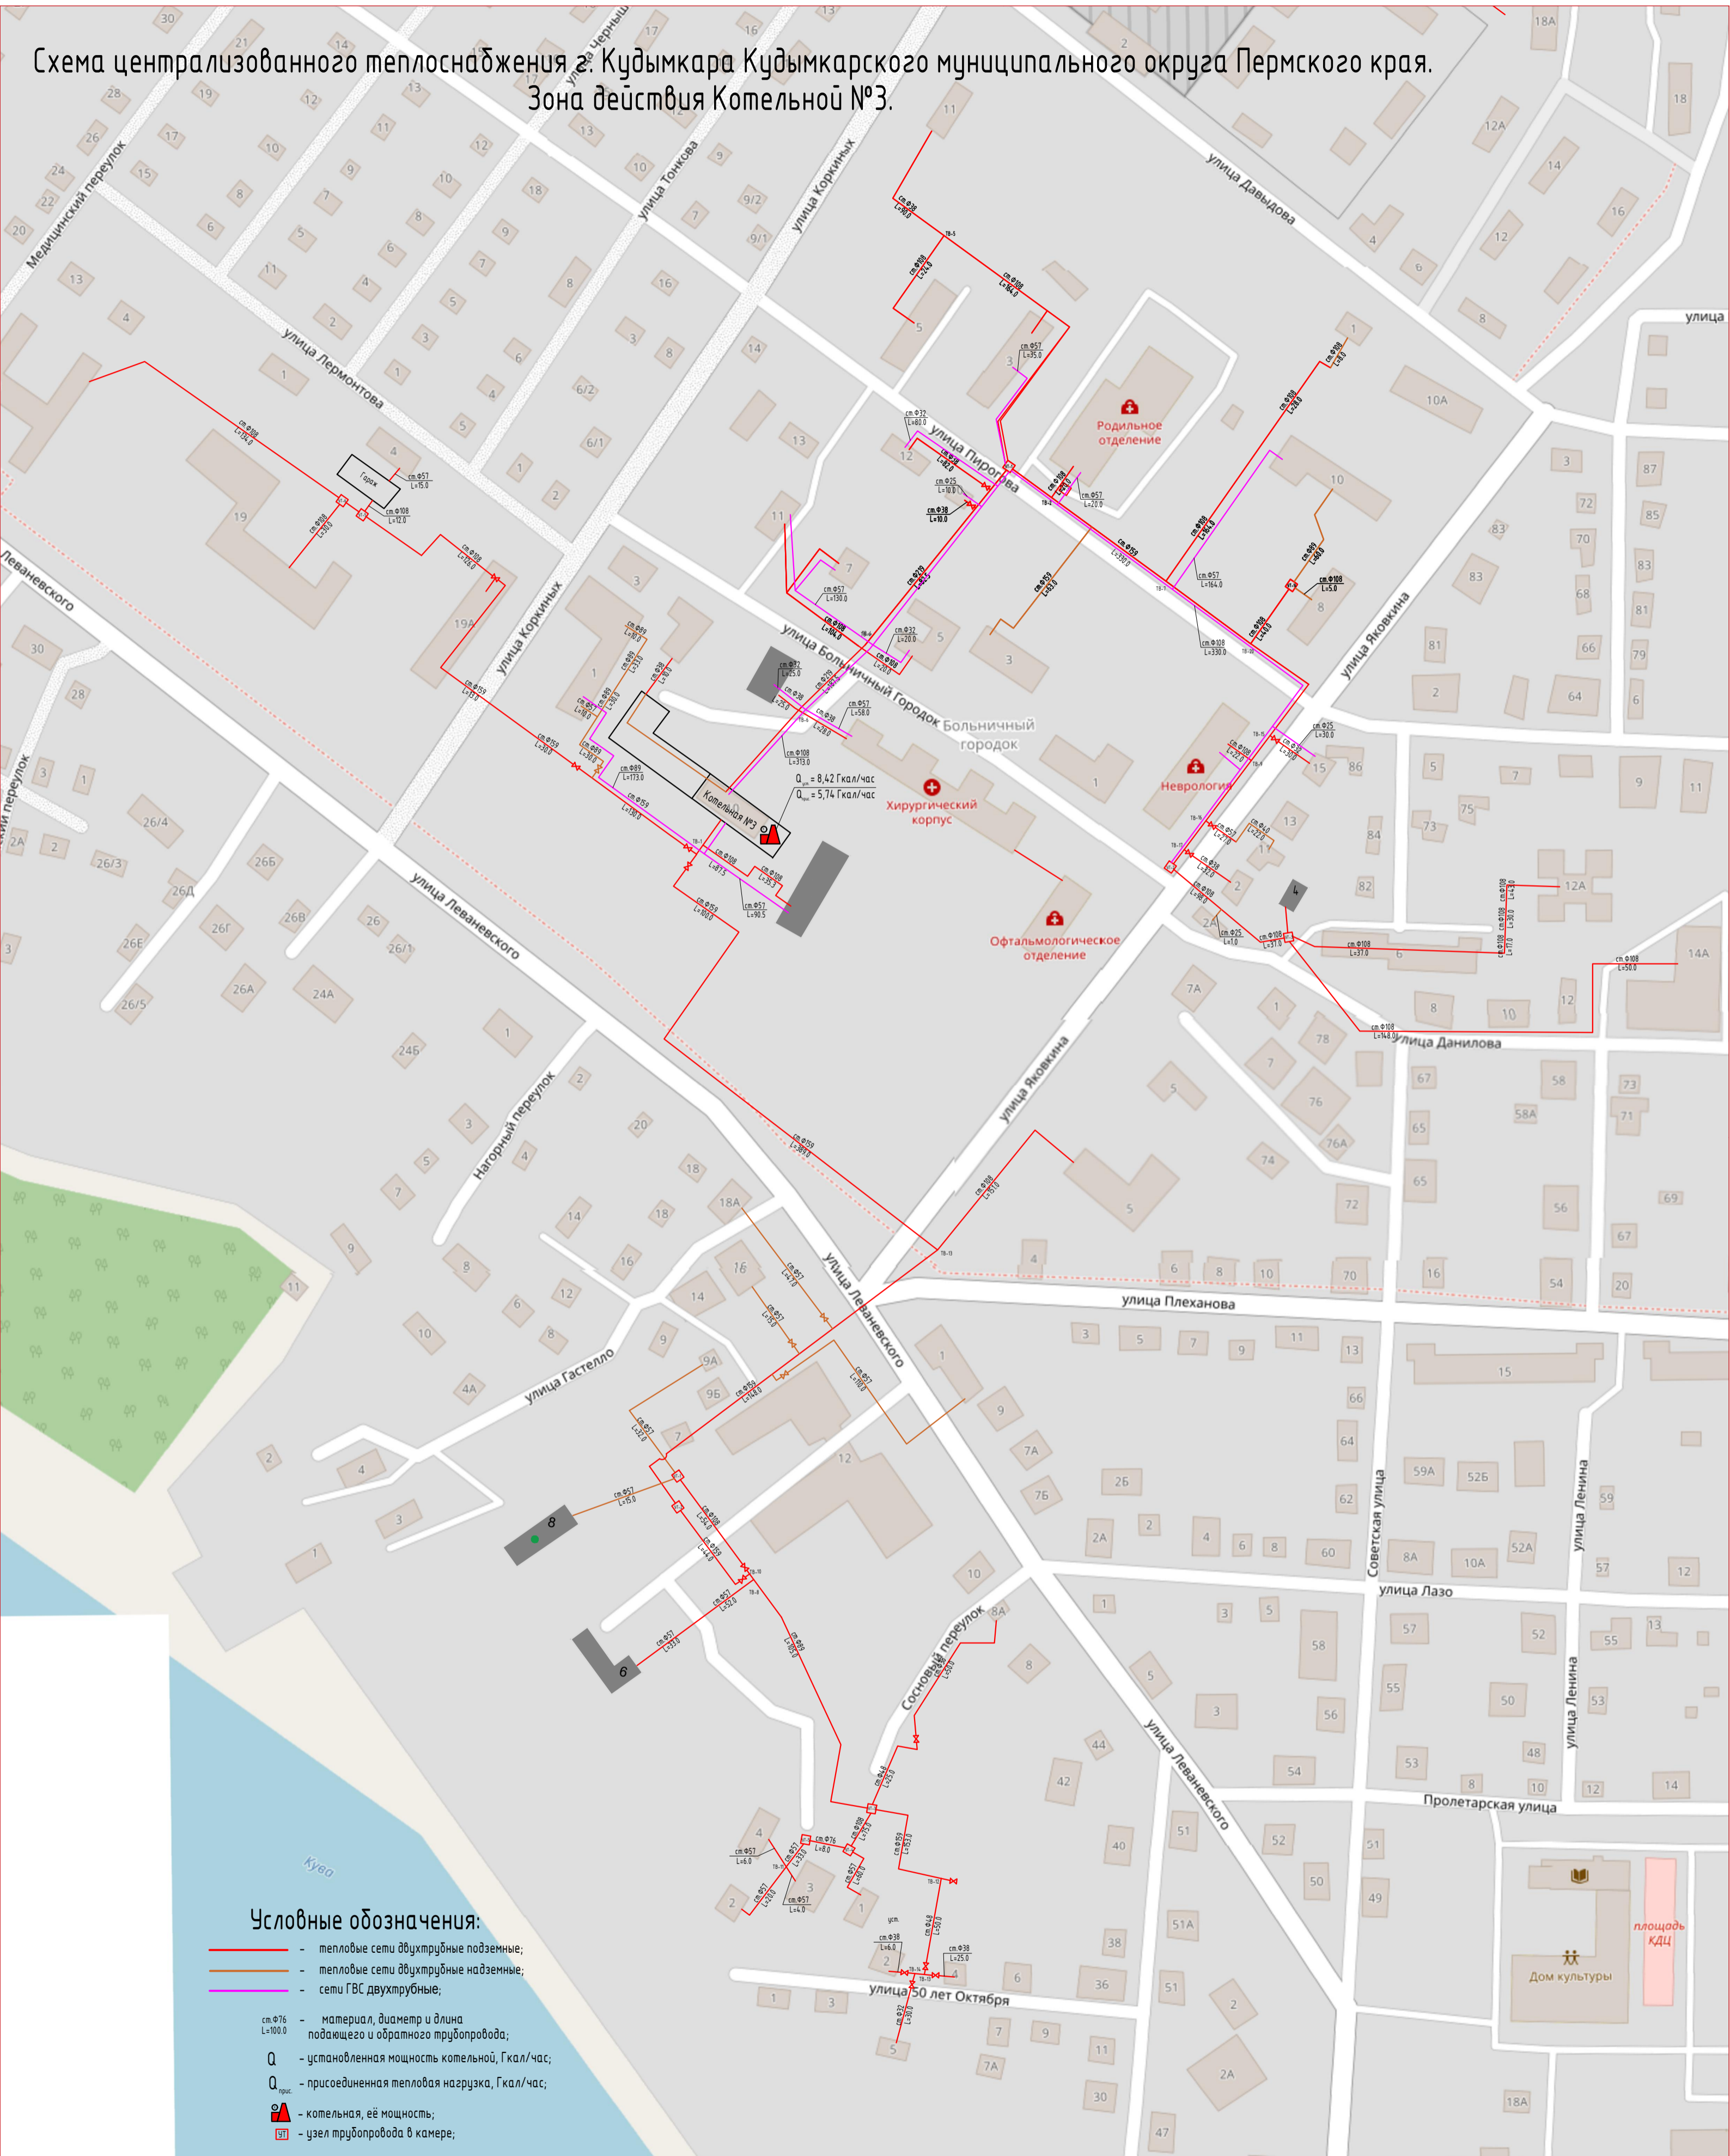

Условные обозначения:

- - тепловые сети двухтрубные подземные;
- - тепловые сети двухтрубные надземные;
- - сети ГВС двухтрубные;
- см. Ø16 L=100.0 - материал, диаметр и длина подающего и обратного трубопровода;
- Q - установленная мощность котельной, Гкал/час;
- Q_{прис.} - присоединенная тепловая нагрузка, Гкал/час;
- котельная, её мощность;
- узел трубопровода в камере;