


Схема централизованного теплоснабжения г. Кудымкара, Кудымкарского муниципального округа Пермского края.
Зона действия Котельной №4.

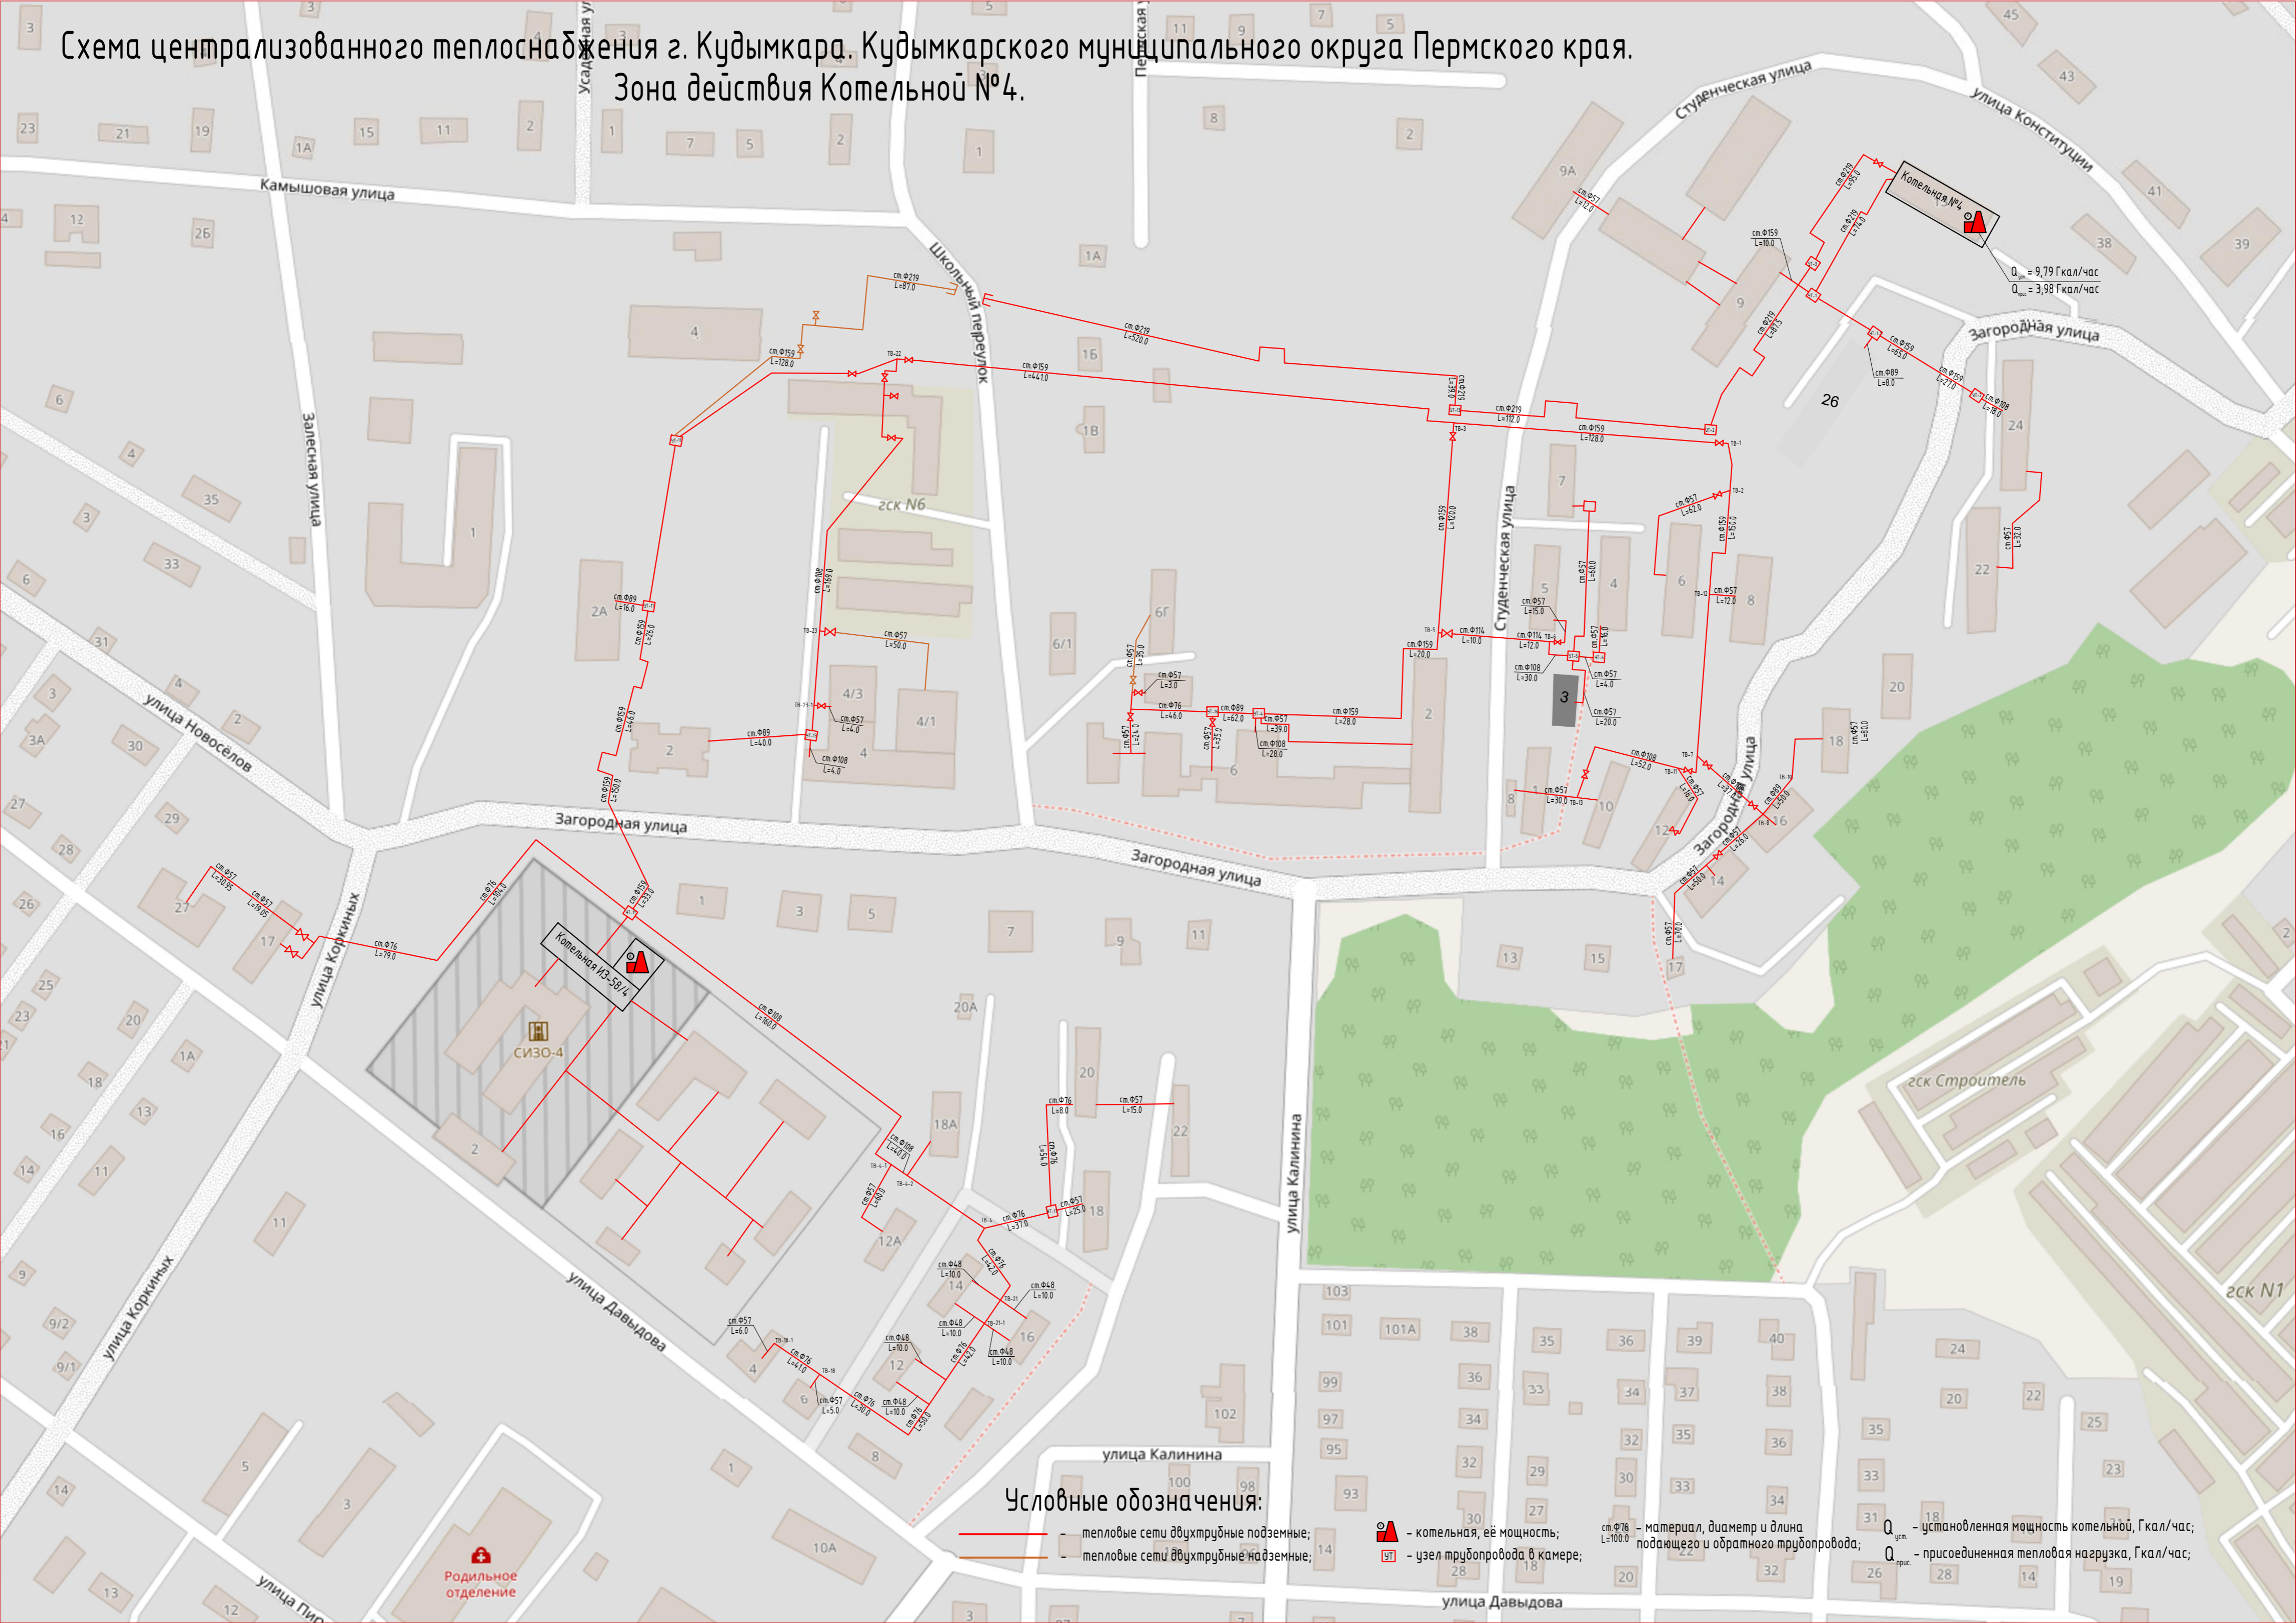

Условные обозначения:

- тепловые сети двухтрубные подземные;
- тепловые сети двухтрубные надземные;
- котельная, её мощность;
- узел трубопровода в камере;
- см. Ø159 L=100.0 - материал, диаметр и длина подающего и обратного трубопровода;
- $Q_{уст.}$ - установленная мощность котельной, Гкал/час;
- $Q_{прис.}$ - присоединенная тепловая нагрузка, Гкал/час;