Схема централизованного теплоснабжения г. Кудымкара. Кудымкарского муниципального округа Пермского края. Зона действия Котельной №7.

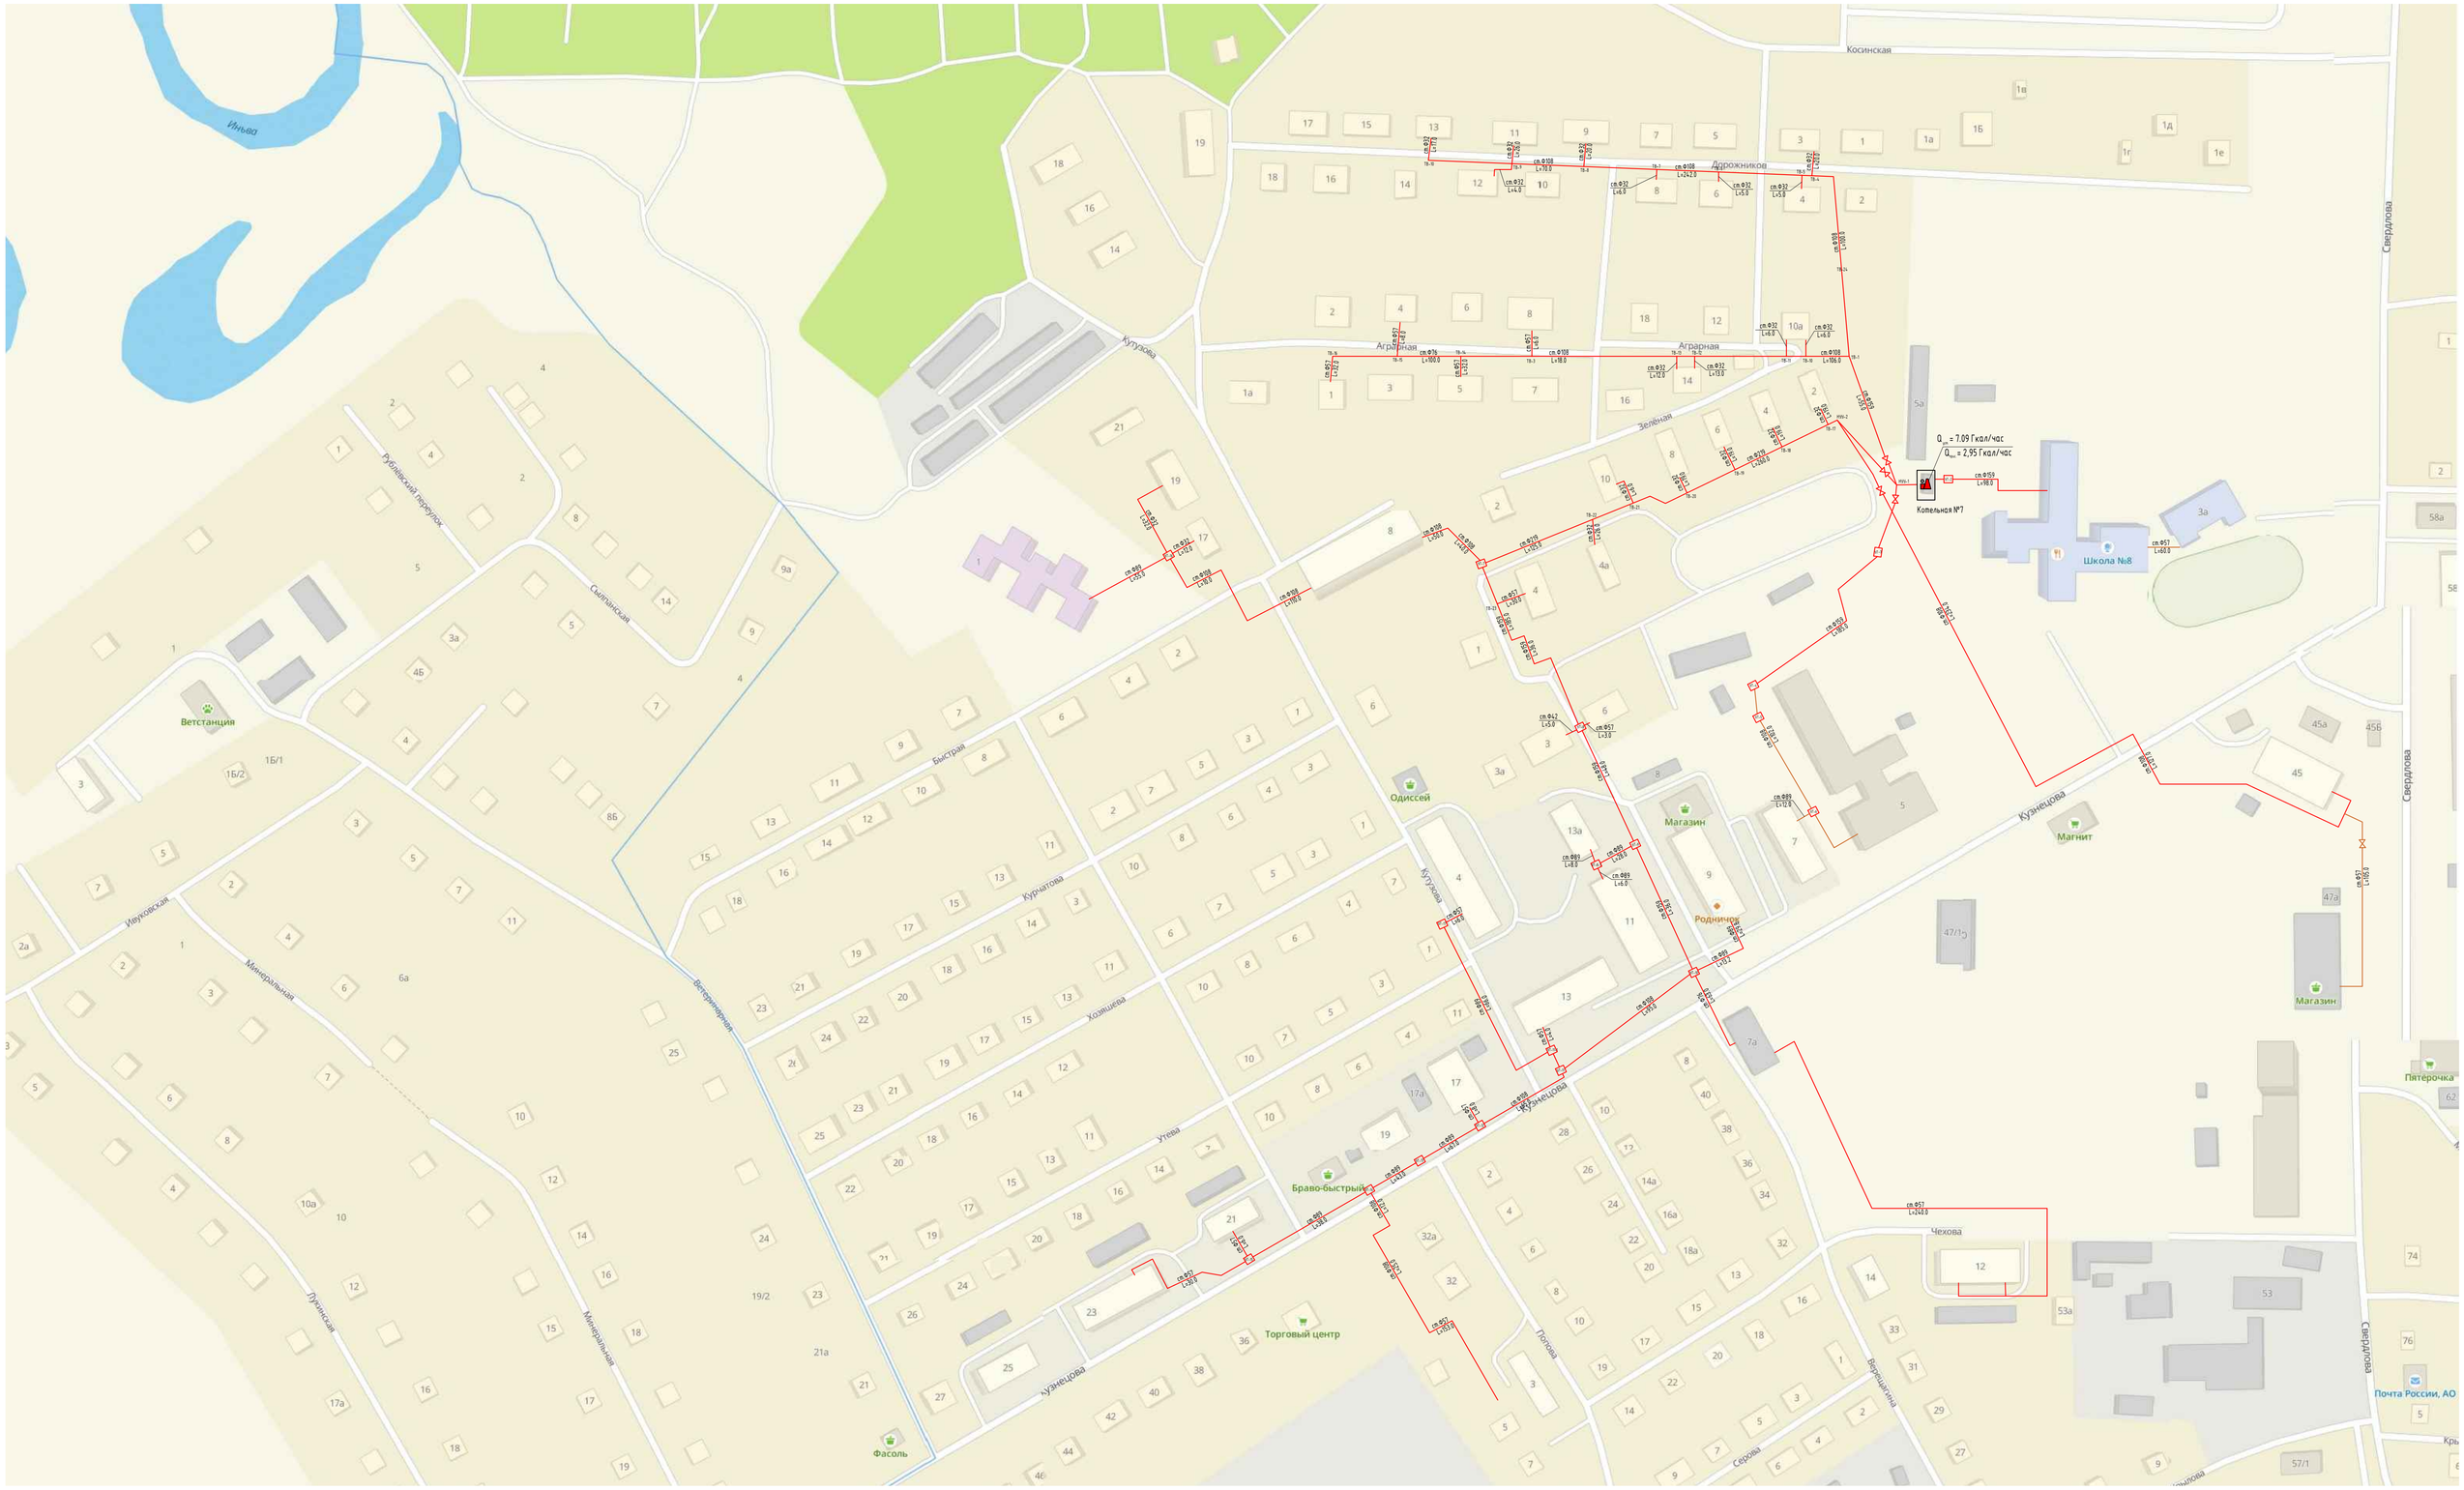

Условные обозначения:

- тепловые сети двухтрубные подземные;
- тепловые сети двухтрубные надземные;
- котельная, её мощность;
- УТ – узел трубопровода в камере;
- ст.Ф76 L=100.0 – материал, диаметр и длина подающего и обратного трубопровода;
- $Q_{уст.}$ – установленная мощность котельной, Гкал/час;
- $Q_{прис.}$ – присоединенная тепловая нагрузка, Гкал/час;